COUPE C-C

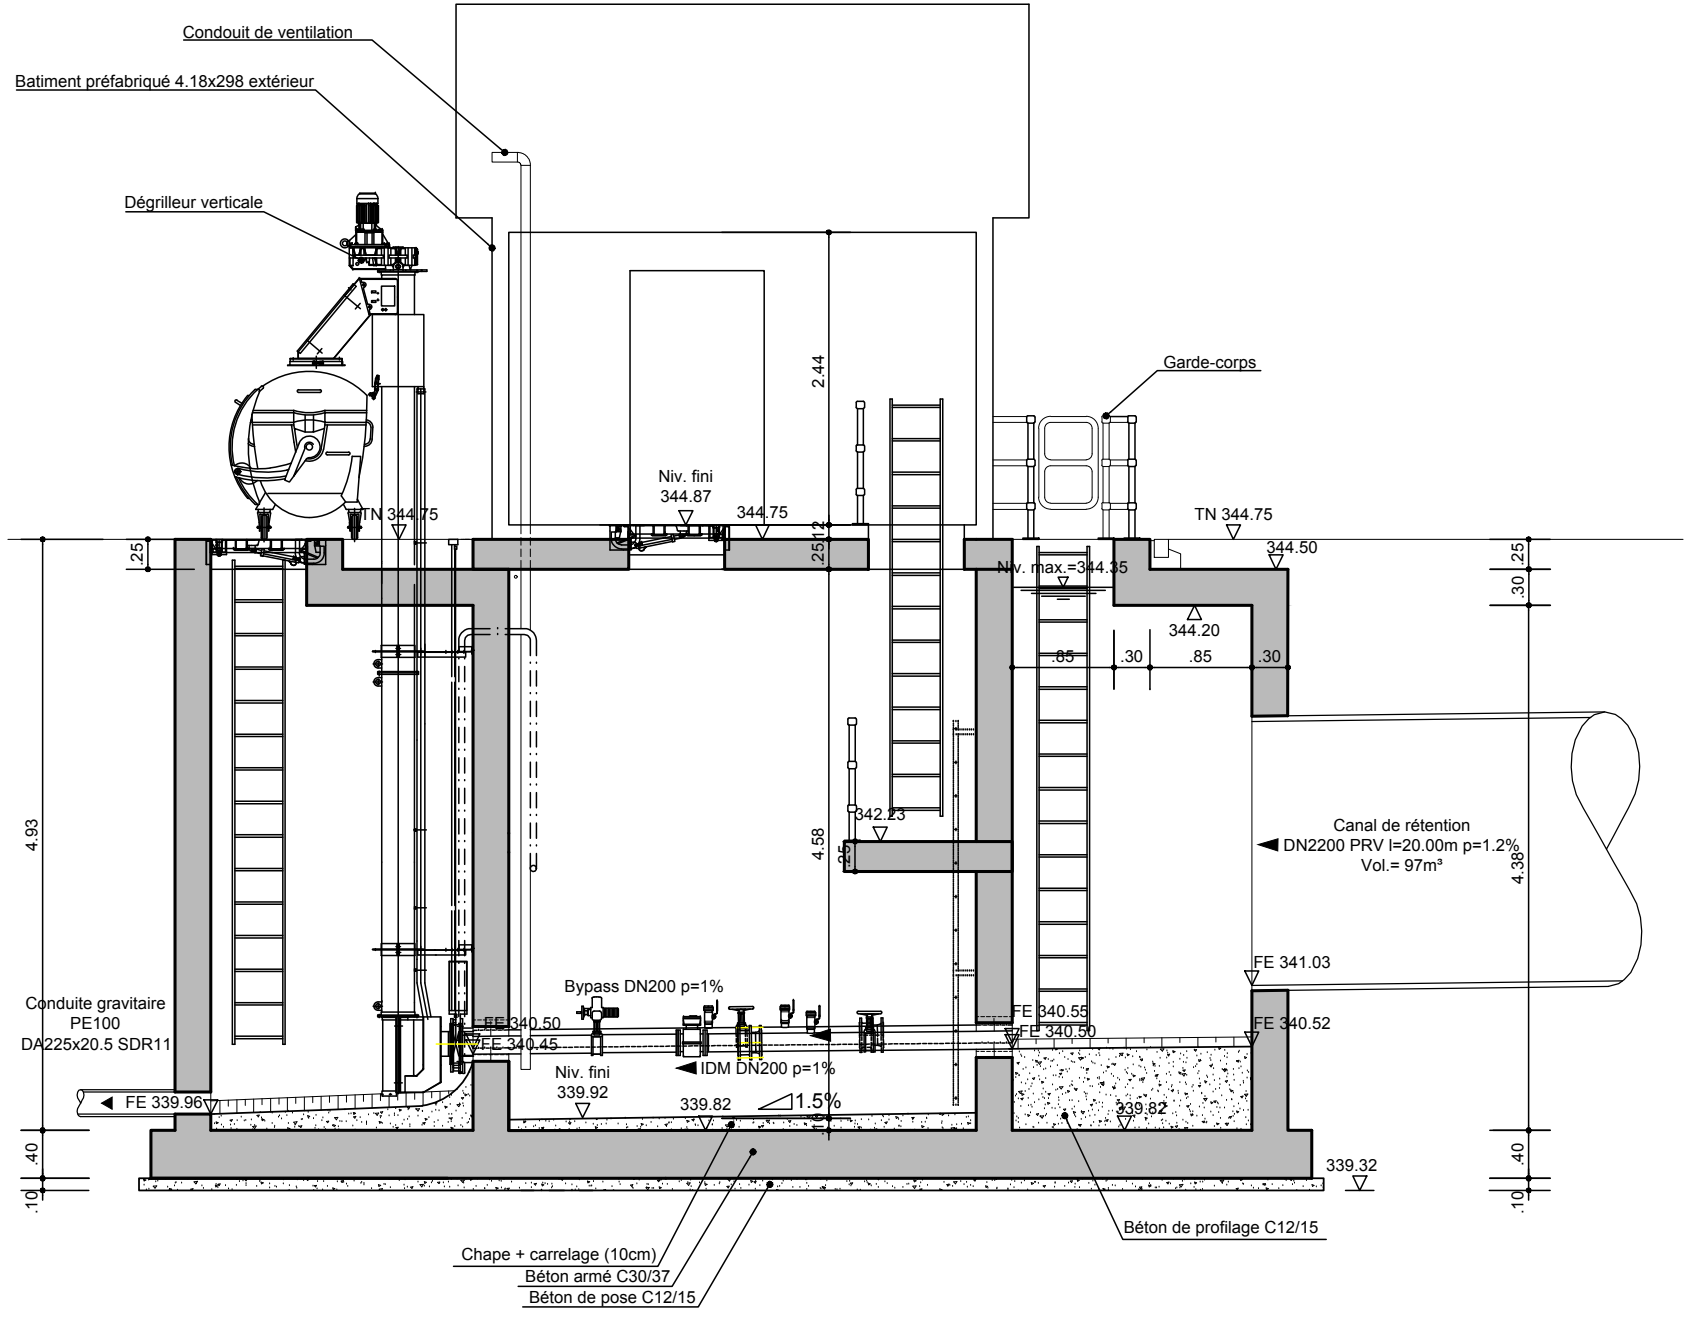
Condouit de ventilation
Batiment préfabriqué 4.18x298 extérieur
Dégrilleur verticale
Garde-corps
TN 344.75
Niv. fini
344.87
344.75
TN 344.75
344.50
Niv. max.=344.35
344.20
.85
.30
.85
.30
2.44
.25
2.12
.25
.30
.25
4.93
342.23
4.58
.35
4.38
Canal de rétention
DN2200 PRV l=20.00m p=1.2%
Vol.= 97m³
FE 341.03
Bypass DN200 p=1%
Conduite gravitaire
PE100
DA225x20.5 SDR11
FE 340.50
FE 340.45
FE 340.55
FE 340.50
FE 340.52
Niv. fini
339.92
IDM DN200 p=1%
FE 339.96
339.82
1.5%
339.82
339.32
.40
.10
.40
.10
Béton de profilage C12/15
Chape + carrelage (10cm)
Béton armé C30/37
Béton de pose C12/15