


VUE EN PLAN SOUS-SOL -1

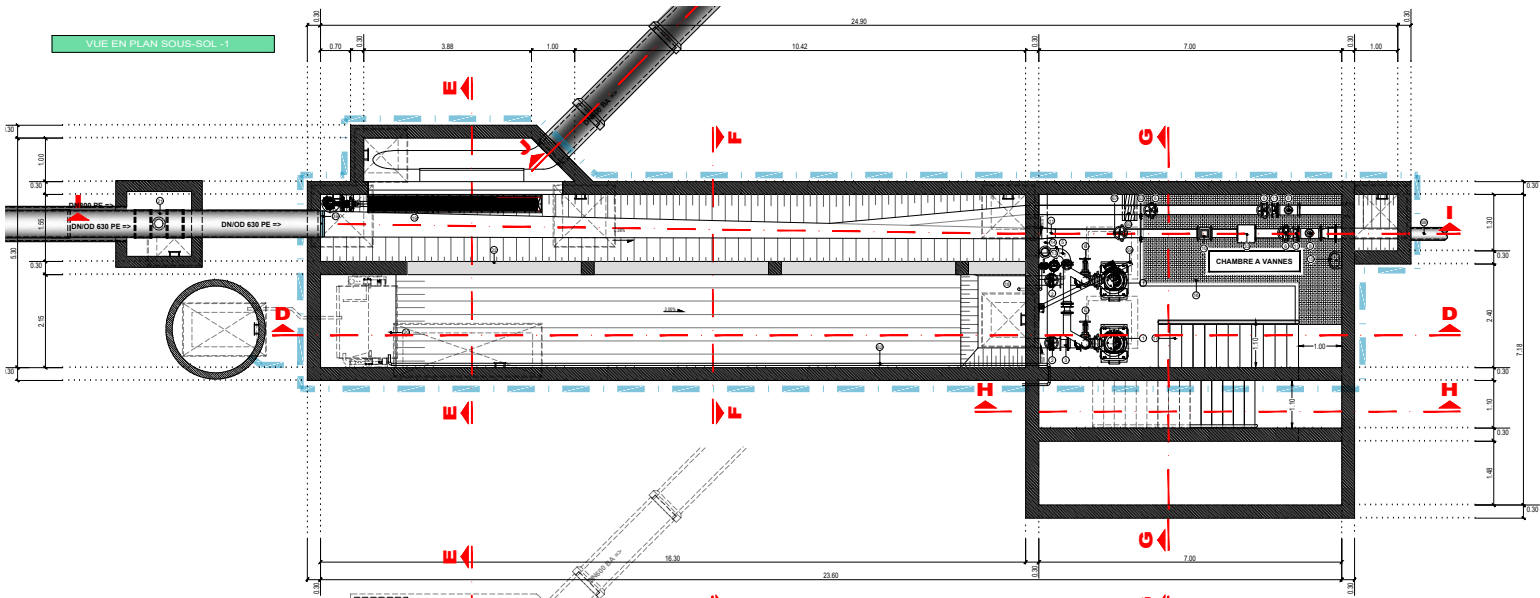

VUE EN PLAN REZ-DE-CHAUSSEE

