Schnitt C - C

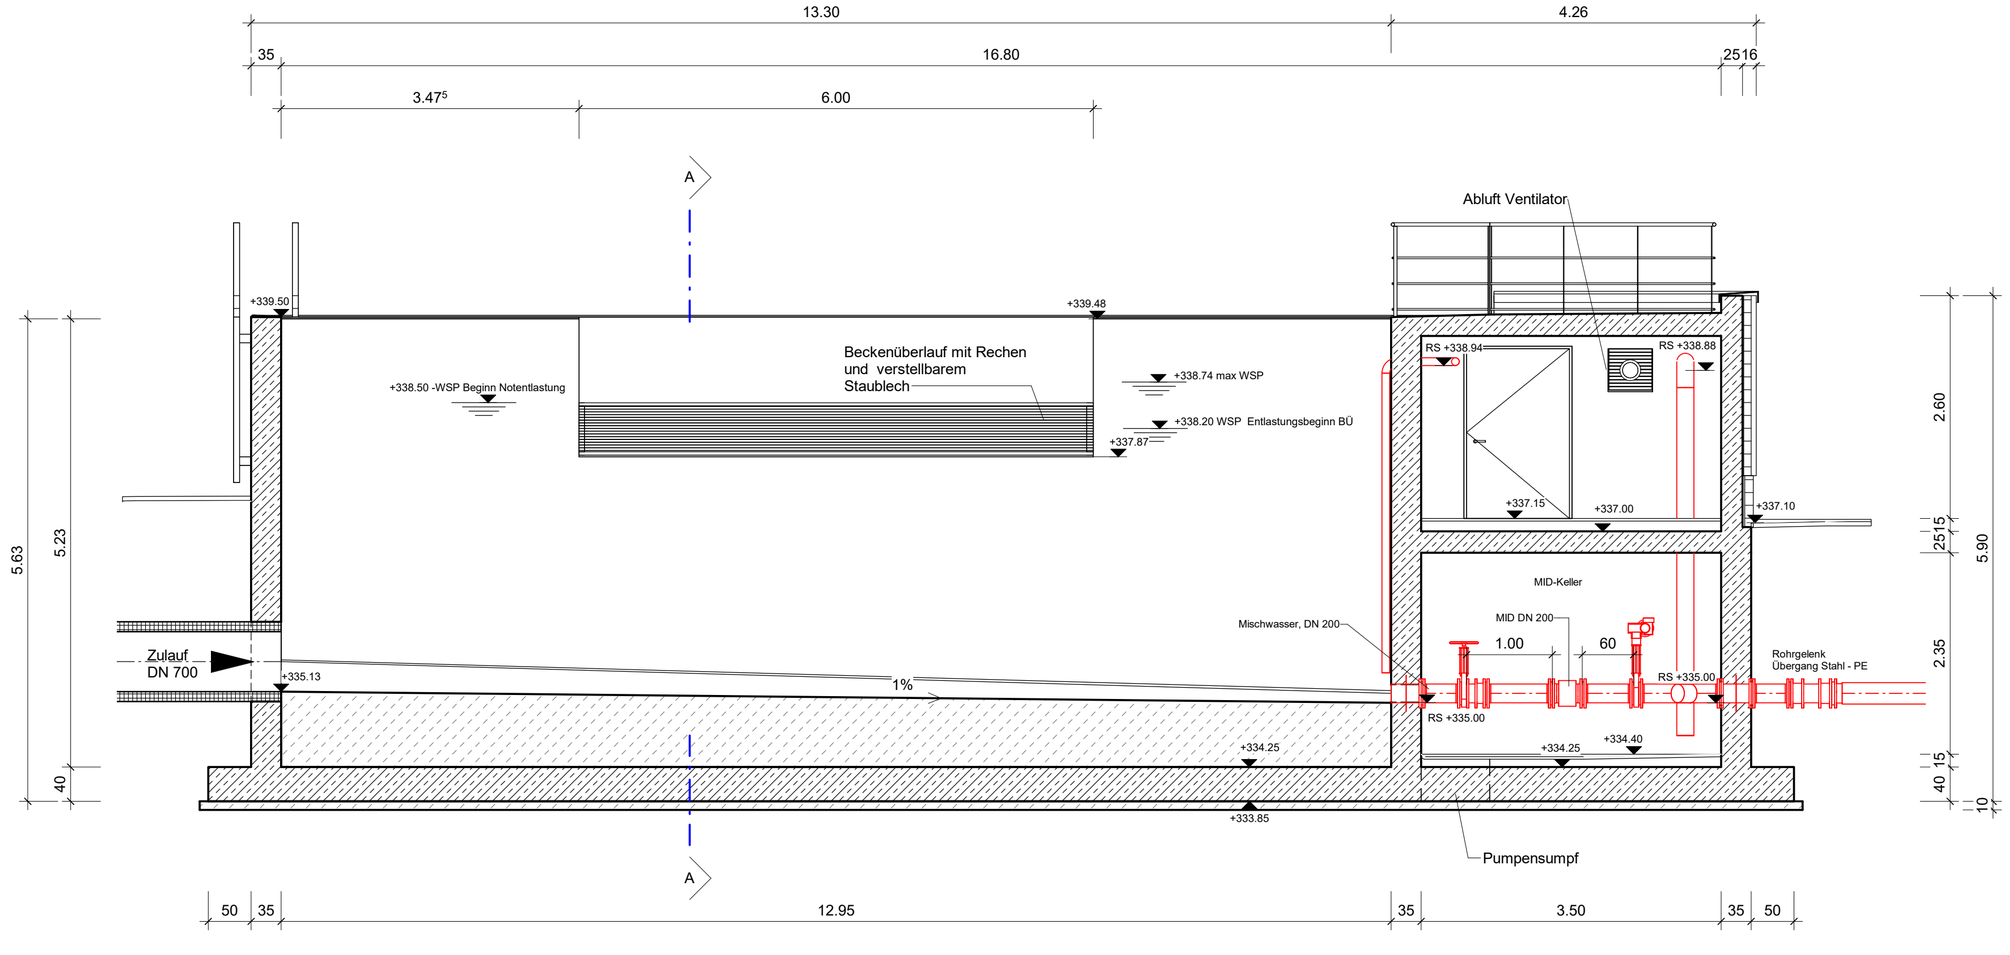
13.30
4.26
35
16.80
2516
3.475
6.00
A
Abluft Ventilator
+339.50
+339.48
Beckenüberlauf mit Rechen
und verstellbarem
Staublech
+338.50 -WSP Beginn Notentlastung
+338.74 max WSP
+338.20 WSP Entlastungsbeginn BÜ
+337.87
RS +338.94
RS +338.88
+337.15
+337.00
+337.10
MID-Keller
MID DN 200
1.00
60
Mischwasser, DN 200
Rohrgelenk
Übergang Stahl - PE
RS +335.00
RS +335.00
Zulauf
DN 700
+335.13
1%
+334.25
+334.40
+334.25
+333.85
Pumpensumpf
5.63
5.23
40
2.60
2515
5.90
2.35
40
15
10
50
35
12.95
35
3.50
35
50