


# Beckenüberlauf

Erdungen gemäß gesondertem Erdungs- und Blitzschutzplan

# Pumpwerk

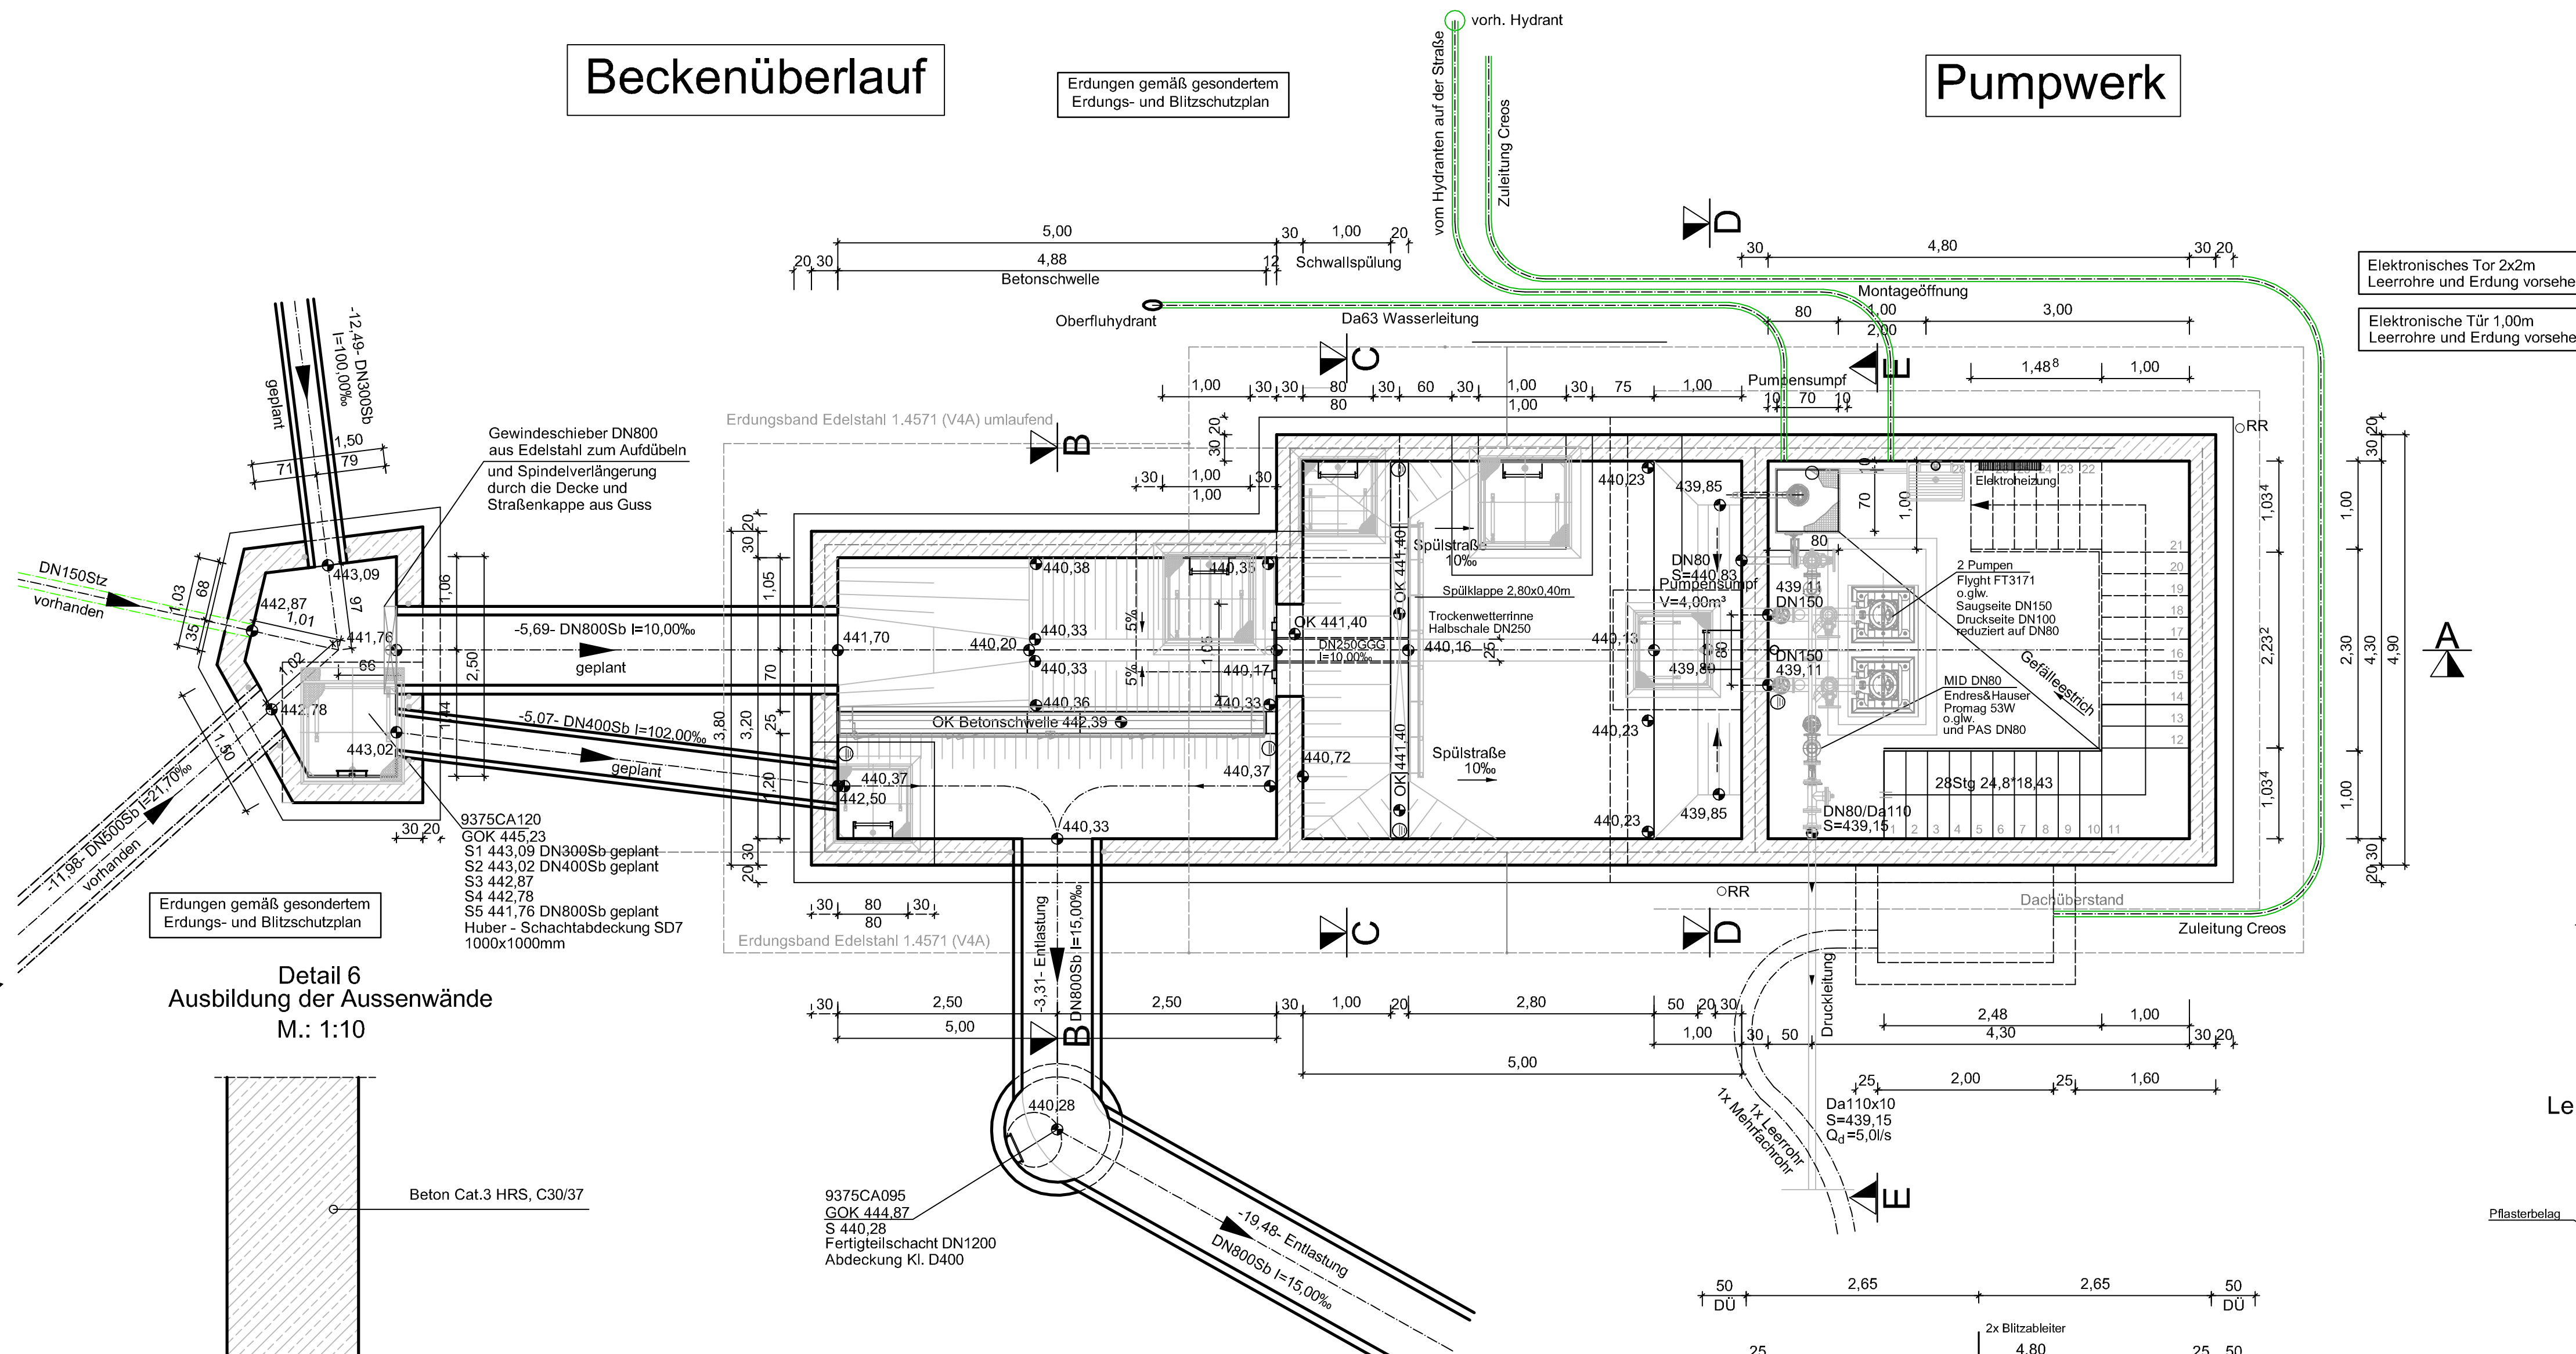

Erdungen gemäß gesondertem Erdungs- und Blitzschutzplan

Detail 6  
Ausbildung der Aussenwände  
M.: 1:10

Beton Cat.3 HRS, C30/37

9375CA095  
GOK 444.87  
S 440,28  
Fertigteilschacht DN1200  
Abdeckung Kl. D400

9375CA120  
GOK 445.23  
S1 443,09 DN300Sb-geplant  
S2 443,02 DN400Sb-geplant  
S3 442,87  
S4 442,78  
S5 441,76 DN800Sb-geplant  
Huber - Schachtabdeckung SD7  
1000x1000mm

Elektronisches Tor 2x2m  
Leerrohre und Erdung vorsehen

Elektronische Tür 1,00m  
Leerrohre und Erdung vorsehen

SIDE  
9375  
Ixbxh  
Scha  
ohne  
GOK  
Scha  
OK B  
UK B

Leister

Pflasterbelag

Betonband