Schnitt C - C

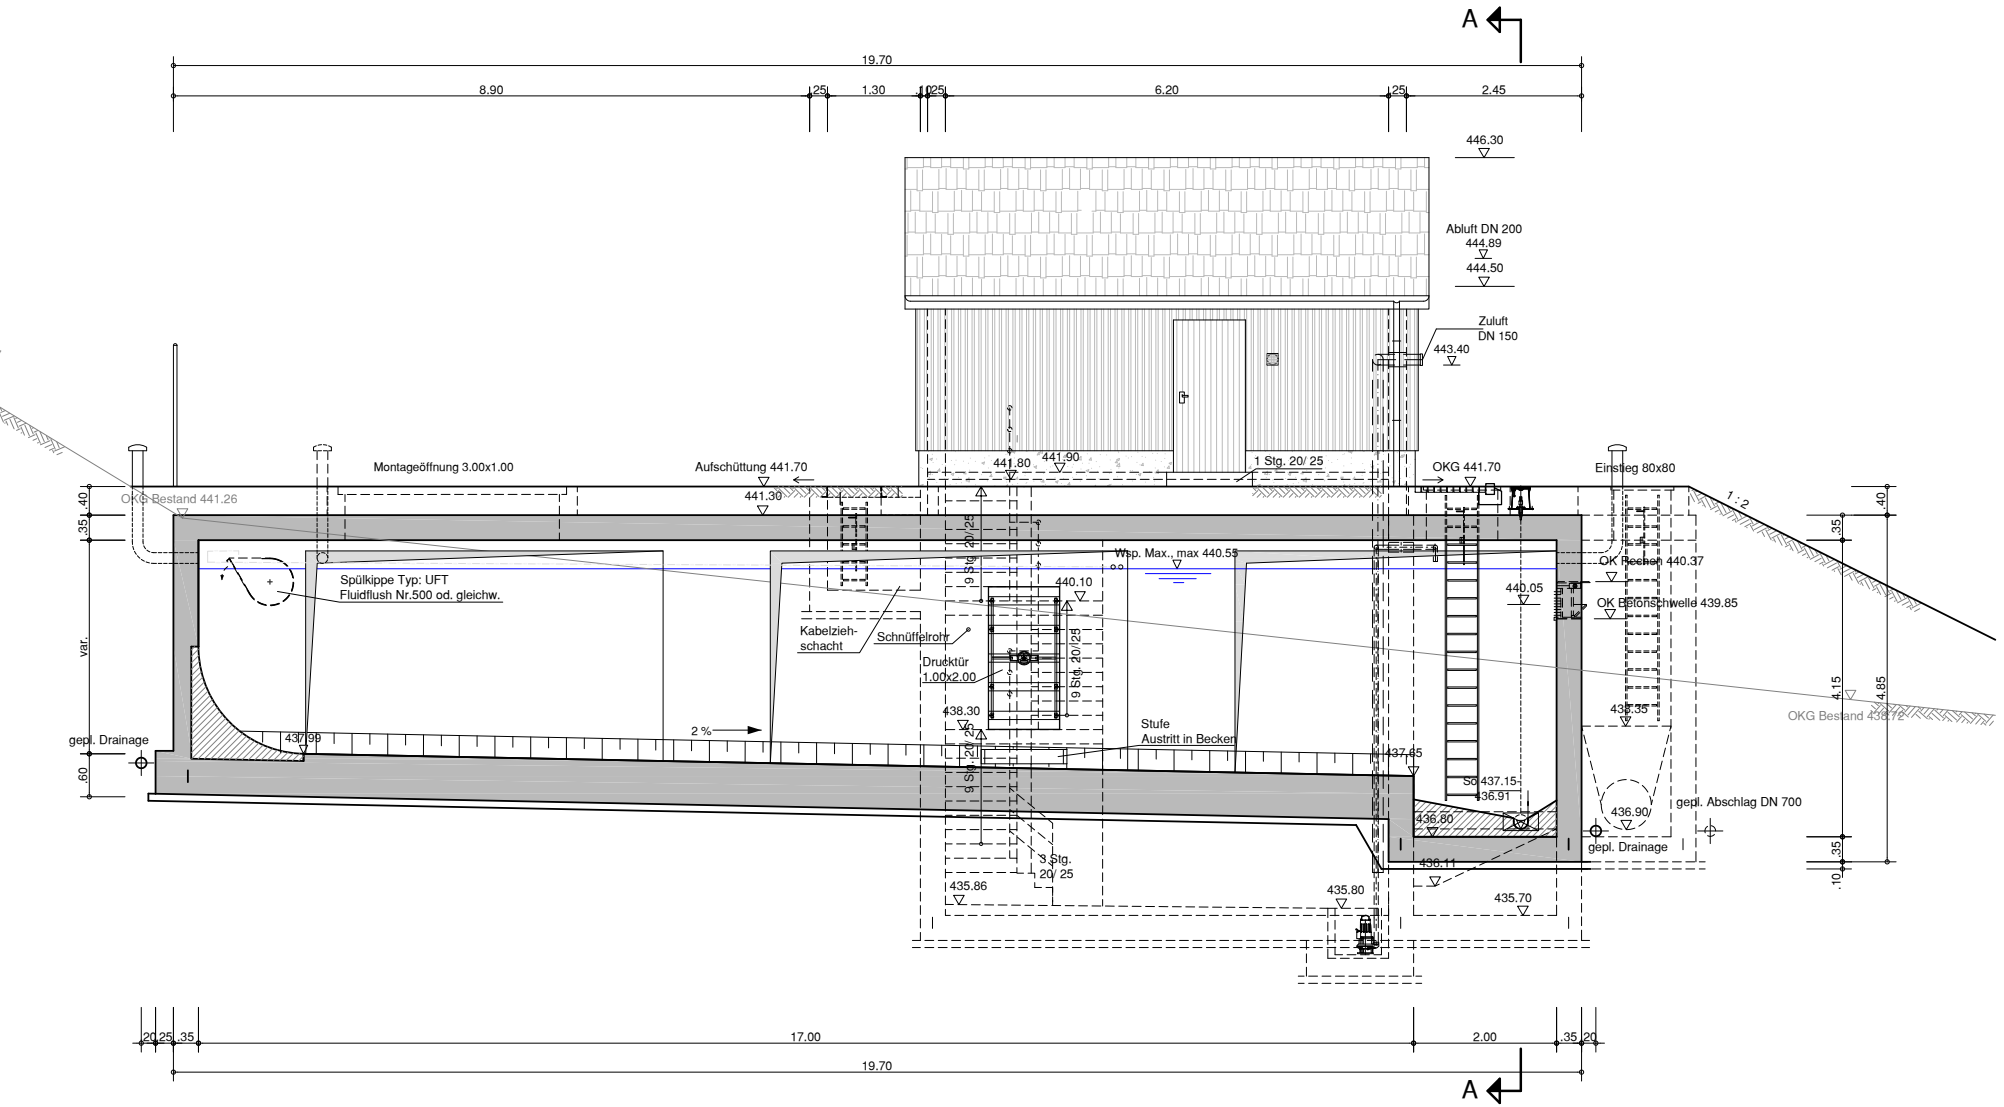
A
19.70
8.90
.25
1.30
.25
6.20
.25
2.45
446.30
Abluft DN 200
444.89
444.50
Zuluft
DN 150
443.40
Montageöffnung 3.00x1.00
Aufschüttung 441.70
441.80
441.90
1 Stg. 20/ 25
OKG 441.70
Einstieg 80x80
OKG Bestand 441.26
441.30
1 : 2
Wsp. Max., max 440.53
OK Rechen 440.37
440.05
OK Betonschwelle 439.85
Spülkippe Typ: UFT
Fluidflush Nr.500 od. gleichw.
Kabelzieh-
schacht
Schnüffelrohr
Drucktür
1.00x2.00
9 Stg. 20/25
440.10
438.30
437.99
2 %
Stufe
Austritt in Becken
437.65
437.35
OKG Bestand 438.72
gepl. Drainage
var.
.40
.35
.60
4.15
4.85
So 437.15
436.91
436.80
436.90
gepl. Abschlag DN 700
436.11
435.86
435.80
435.70
3 Stg.
20/ 25
.20
.25
.35
17.00
2.00
19.70