

Vanne murale DN300  
 Couvercle tôle striée  
 1.10x60  
 Dégrilleur vertical optionnel

Dégrilleur horizontal

Seuil 480.99

Groupe hydraulique

Regard réseaux


Tôle striée  
 1.60x1.20

Garde-corps  
 1.00

Auget

Regard eaux grises

Conduite de  
 refoulement PE100  
 DA160x14.6 SDR11

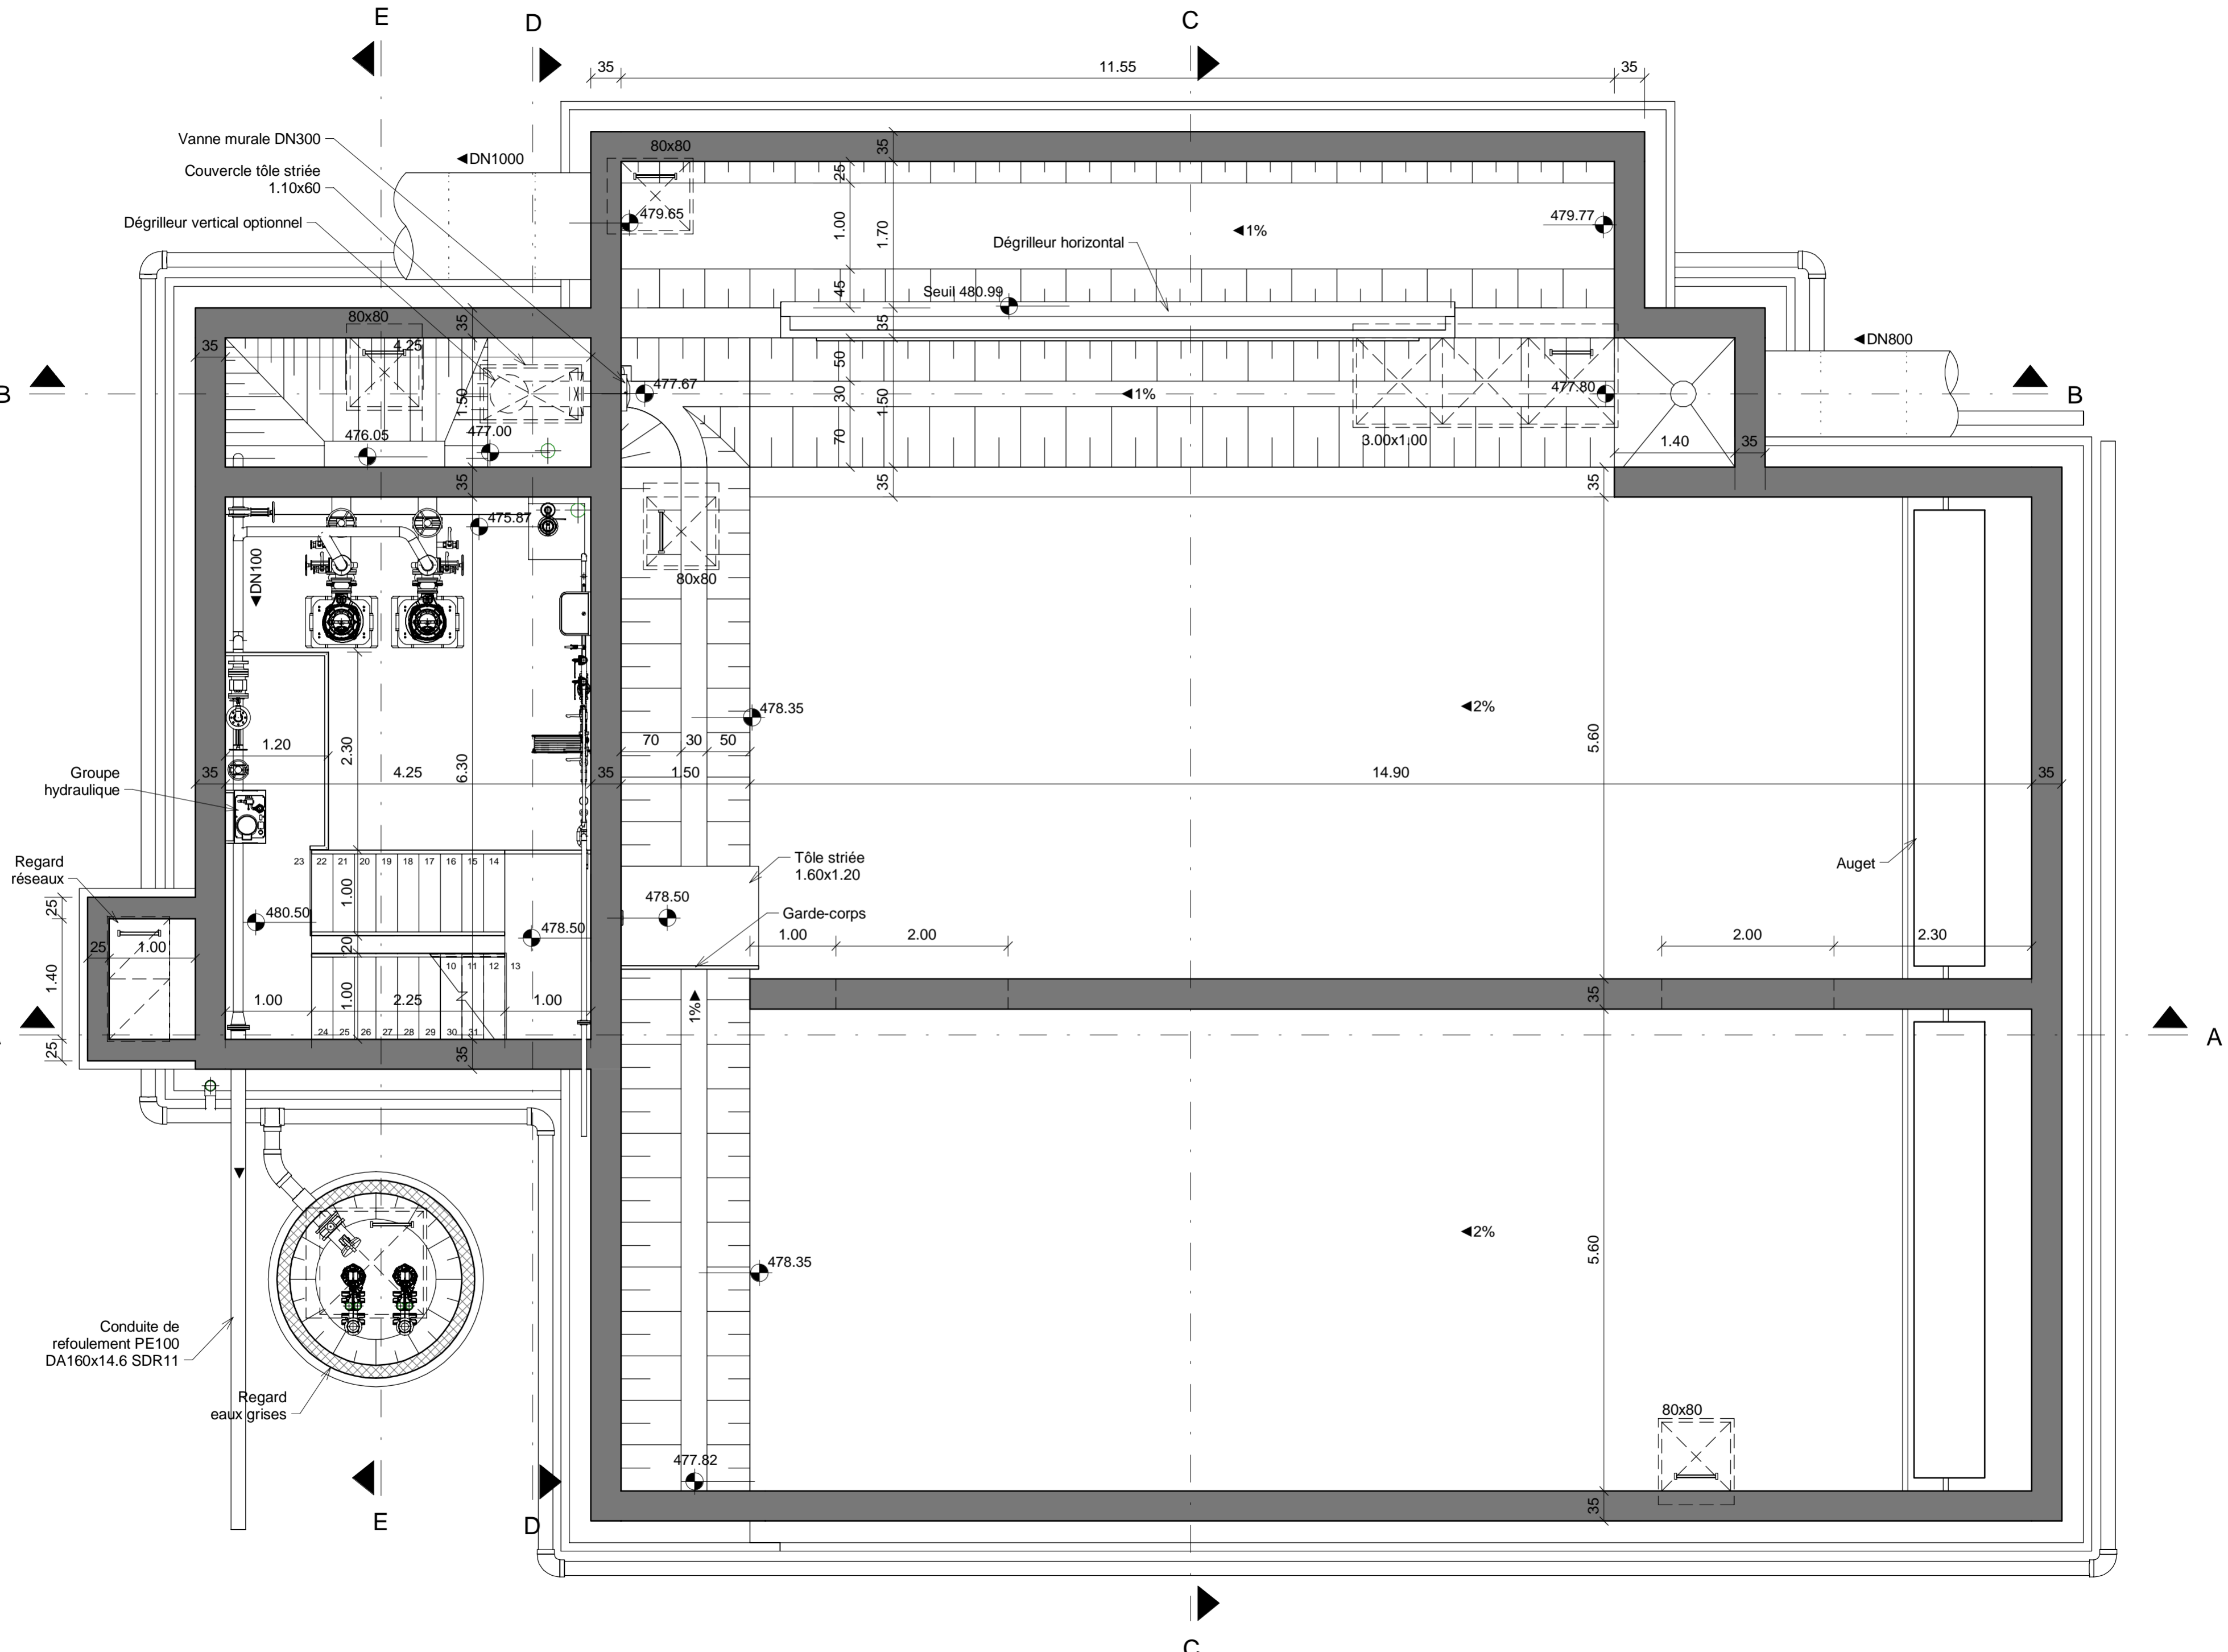

Vanne murale DN300  
 Couvercle tôle striée  
 1.10x60  
 Dégrilleur vertical optionnel

Dégrilleur horizontal

Seuil 480.99

Groupe hydraulique

Regard réseaux

Tôle striée  
 1.60x1.20

Garde-corps  
 1.00

Auget

Regard eaux grises

Conduite de  
 refoulement PE100  
 DA160x14.6 SDR11