Vue en plan local technique

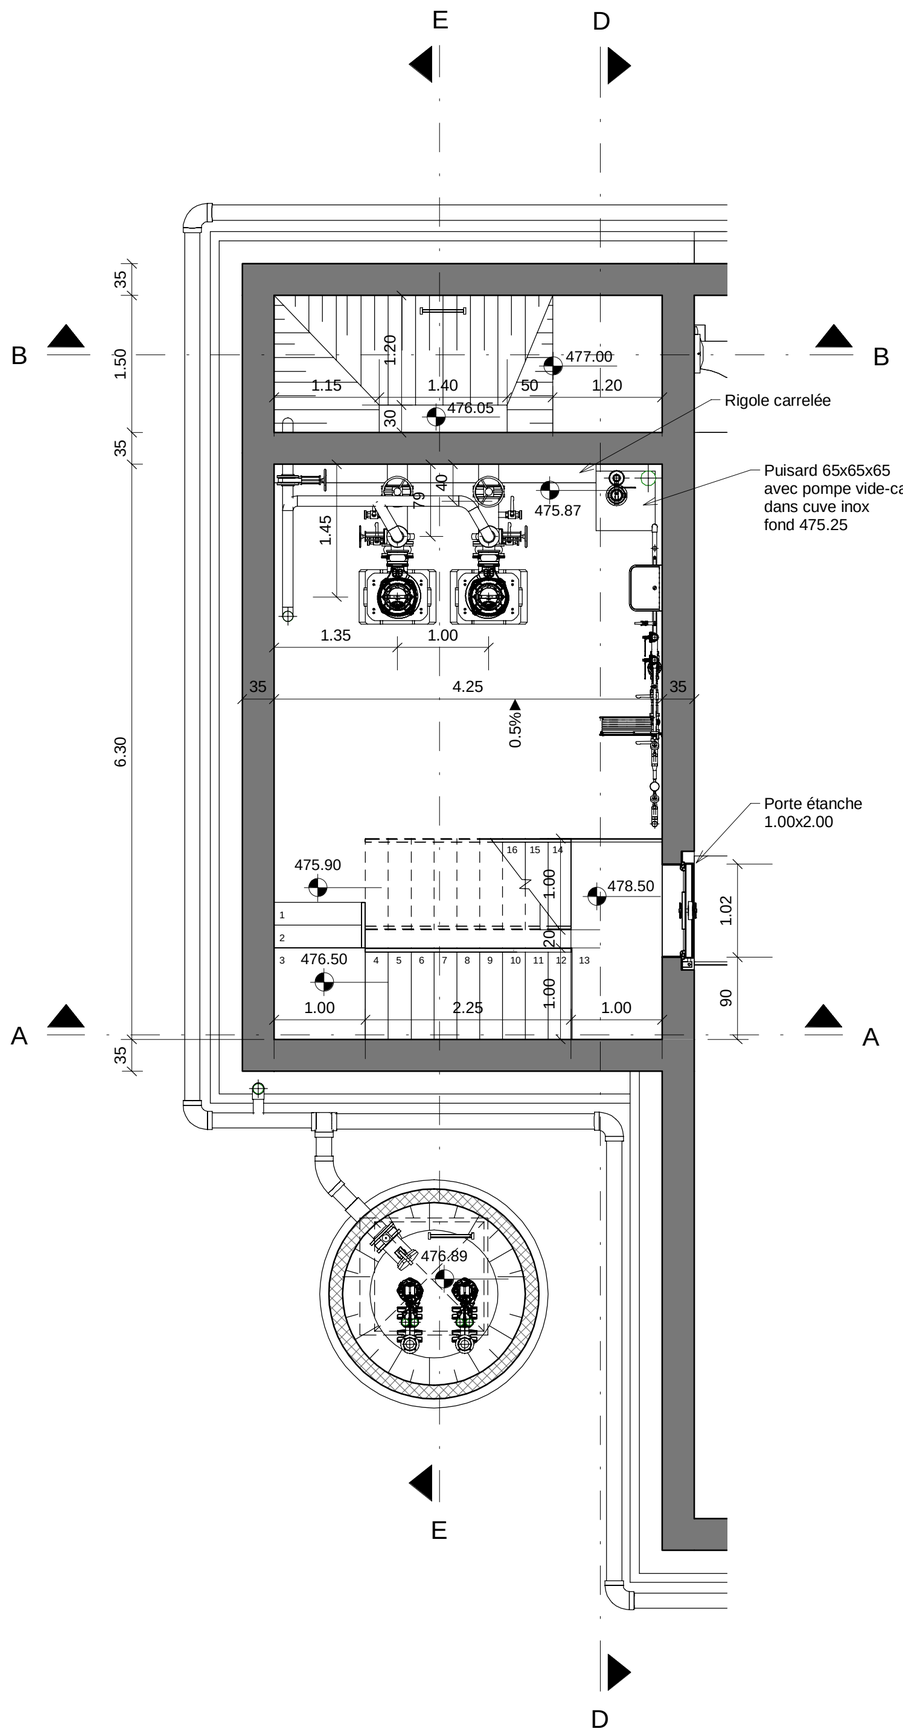
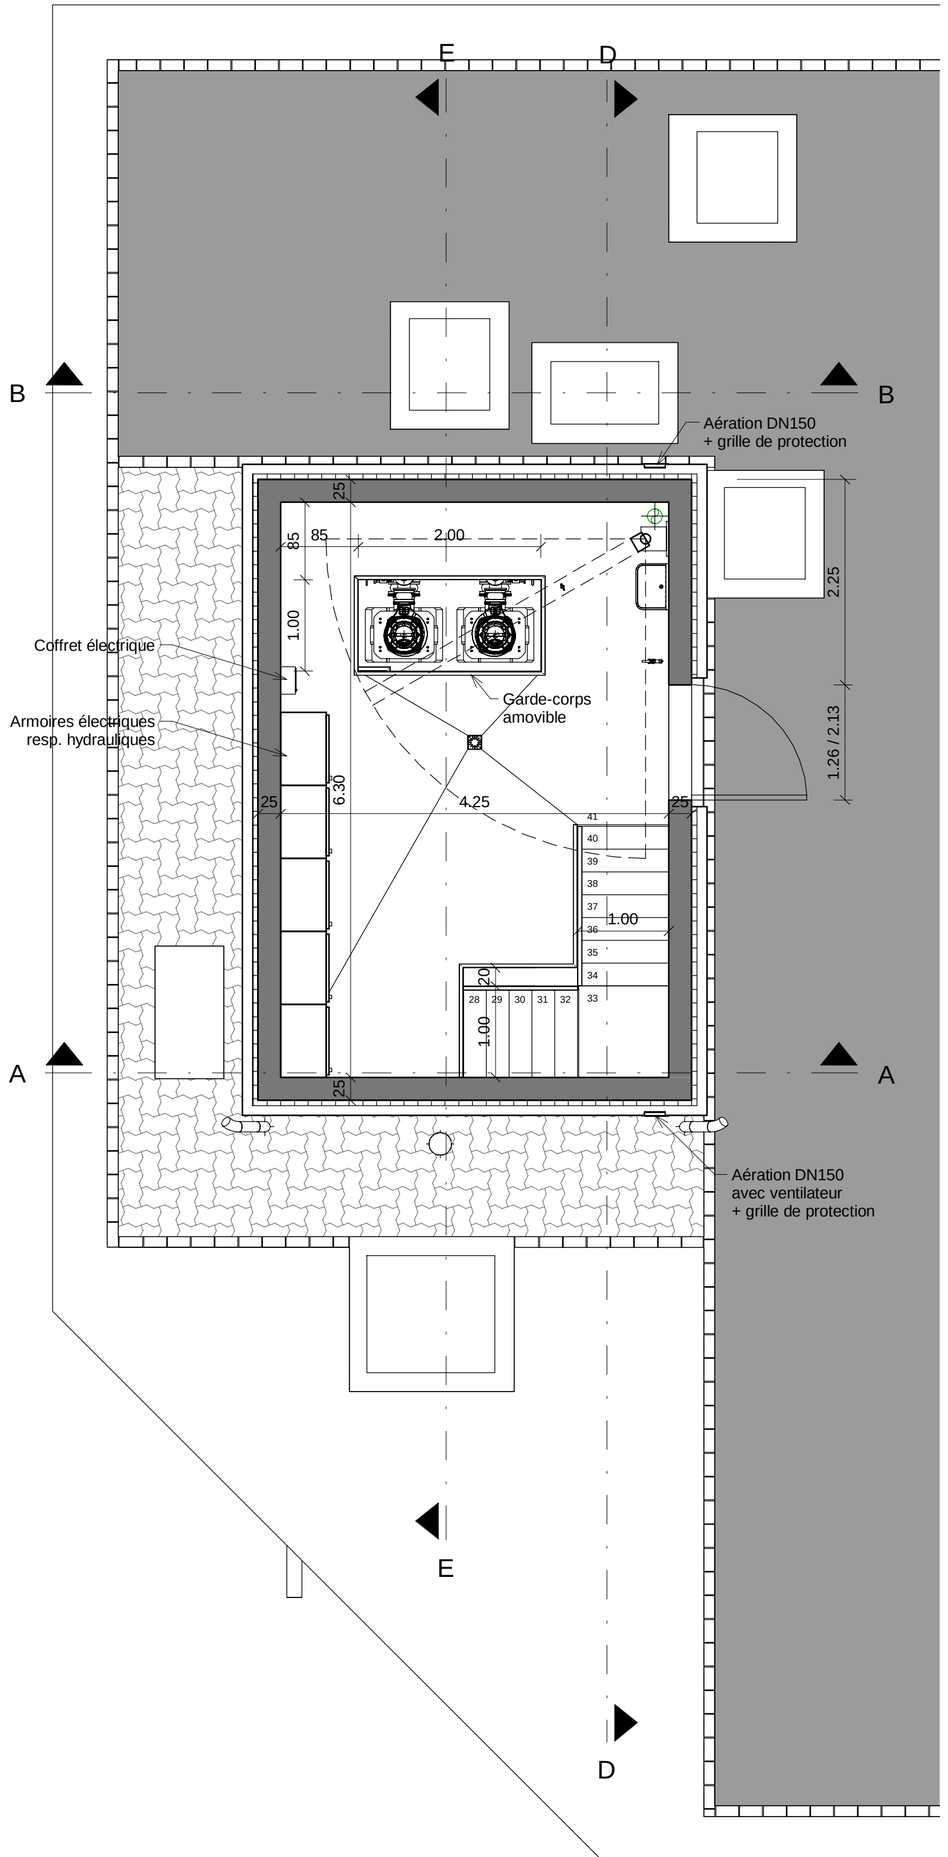
Vue en plan batiment de service