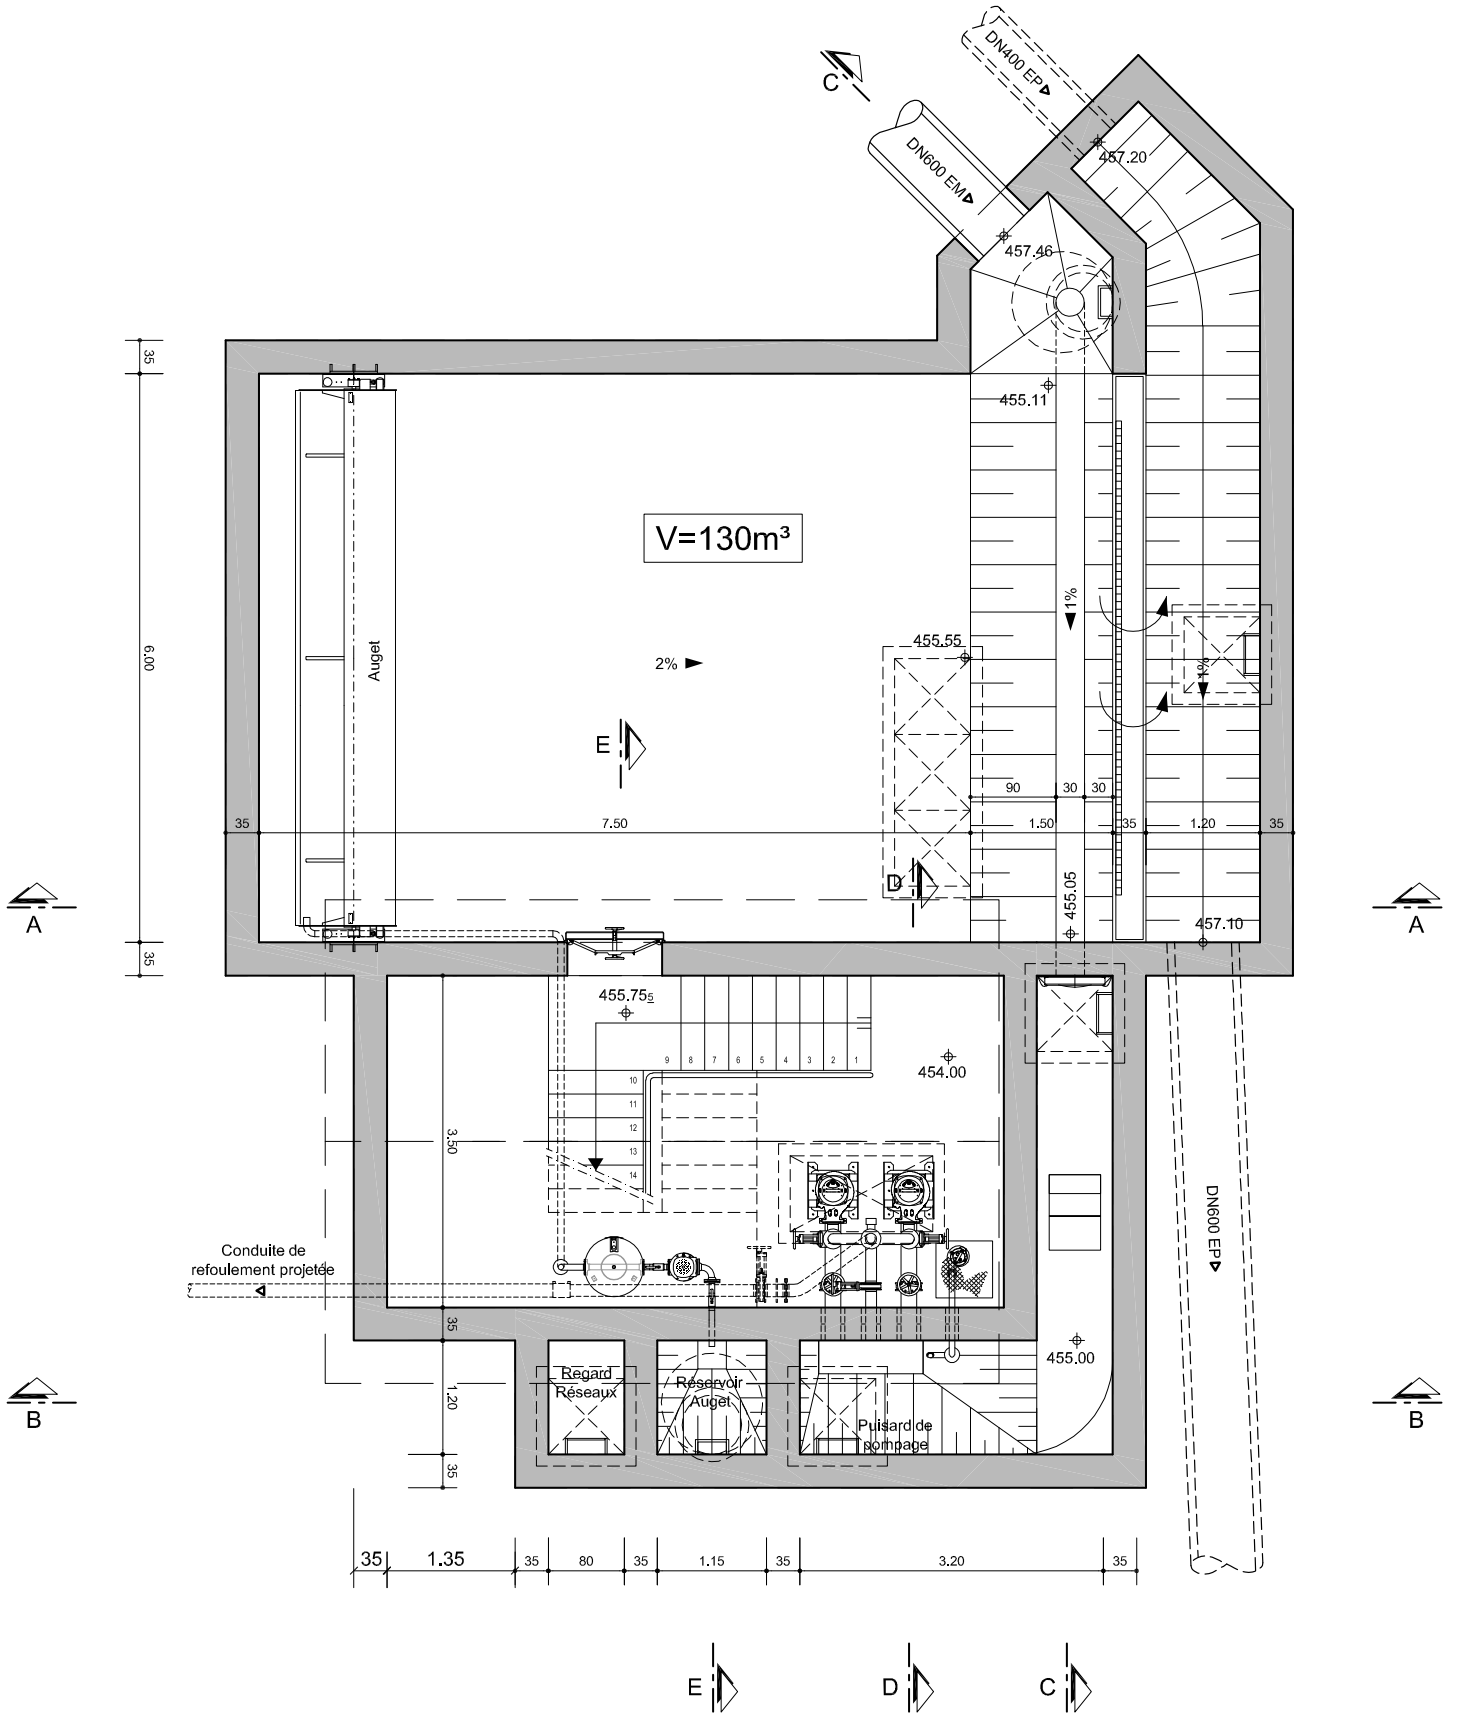VUE EN PLAN BASSIN D'ORAGE