
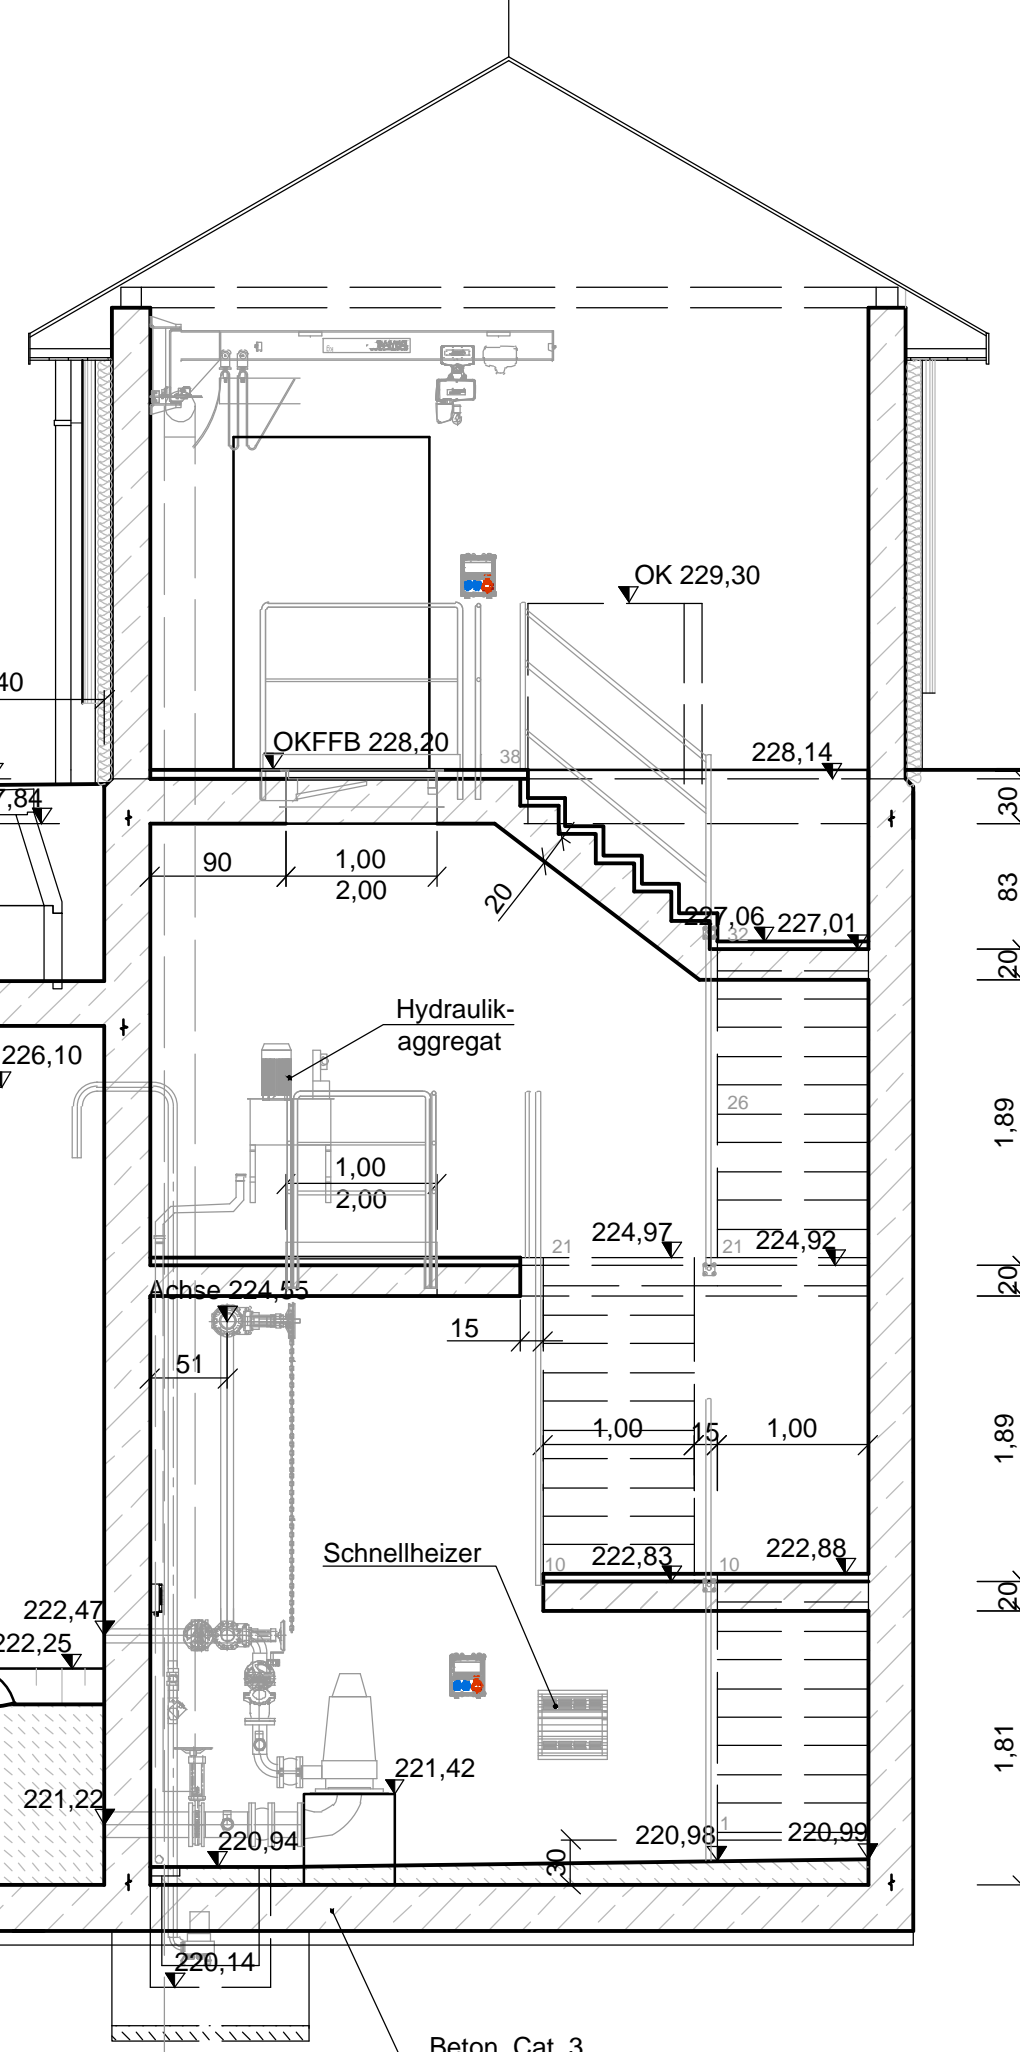






GRUNDRISS EG

- 5 Schaltschränke
- CREOS Zählersäule
- Pumpensumpf 30x30x30cm mit Gitterrostabdeckung Edelstahl auf Winkelrahmen
- GOK 228,02 Montageöffnung 2,00x1,00m, Huber SD7 Kl. D400
- GOK 228,15 Einstiegsöffnung 1,00x1,00m, Huber SD7 Kl. D400
- Geruchsfilter-Abdeckung Ø625
- Geruchsfilter-Abdeckung Ø625

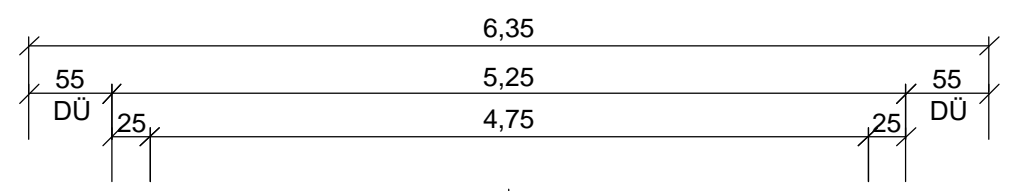

SCHNITT A-A

- Einbindung DN700
- 5,47- DN700Sb
- gepl. I=20,00‰

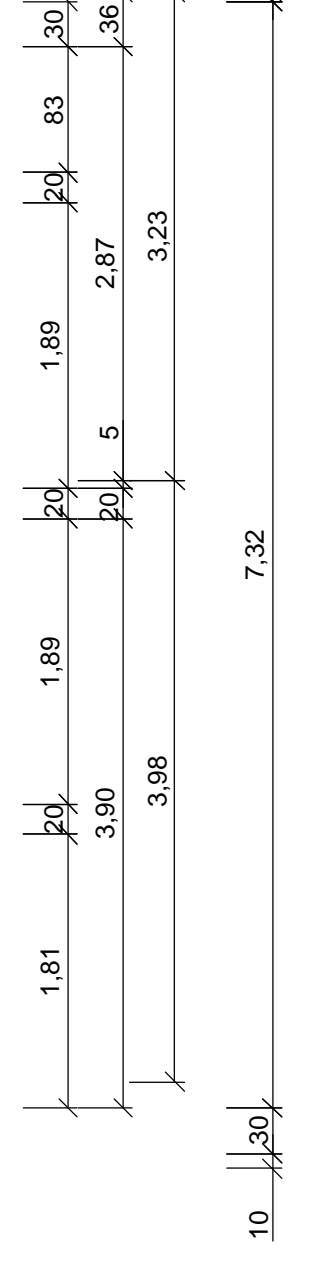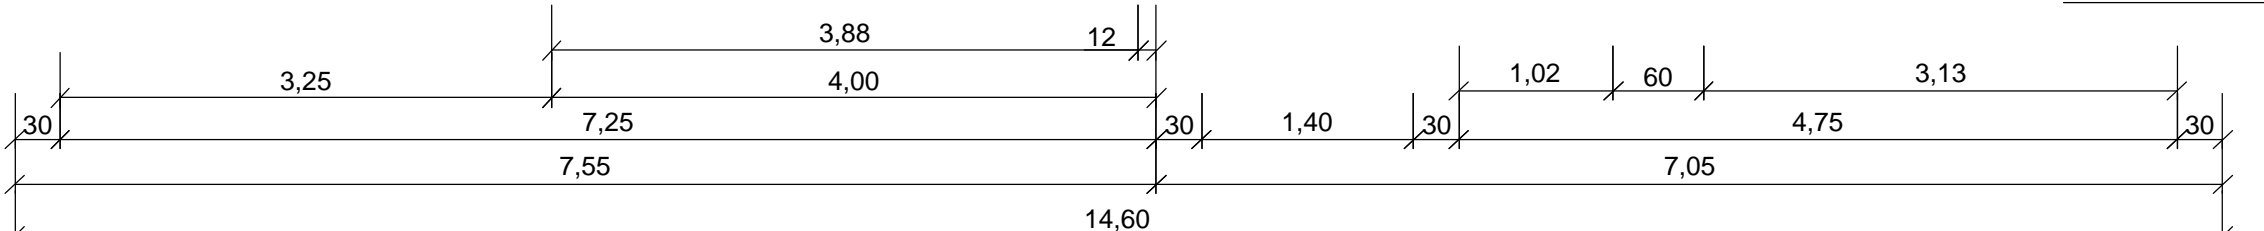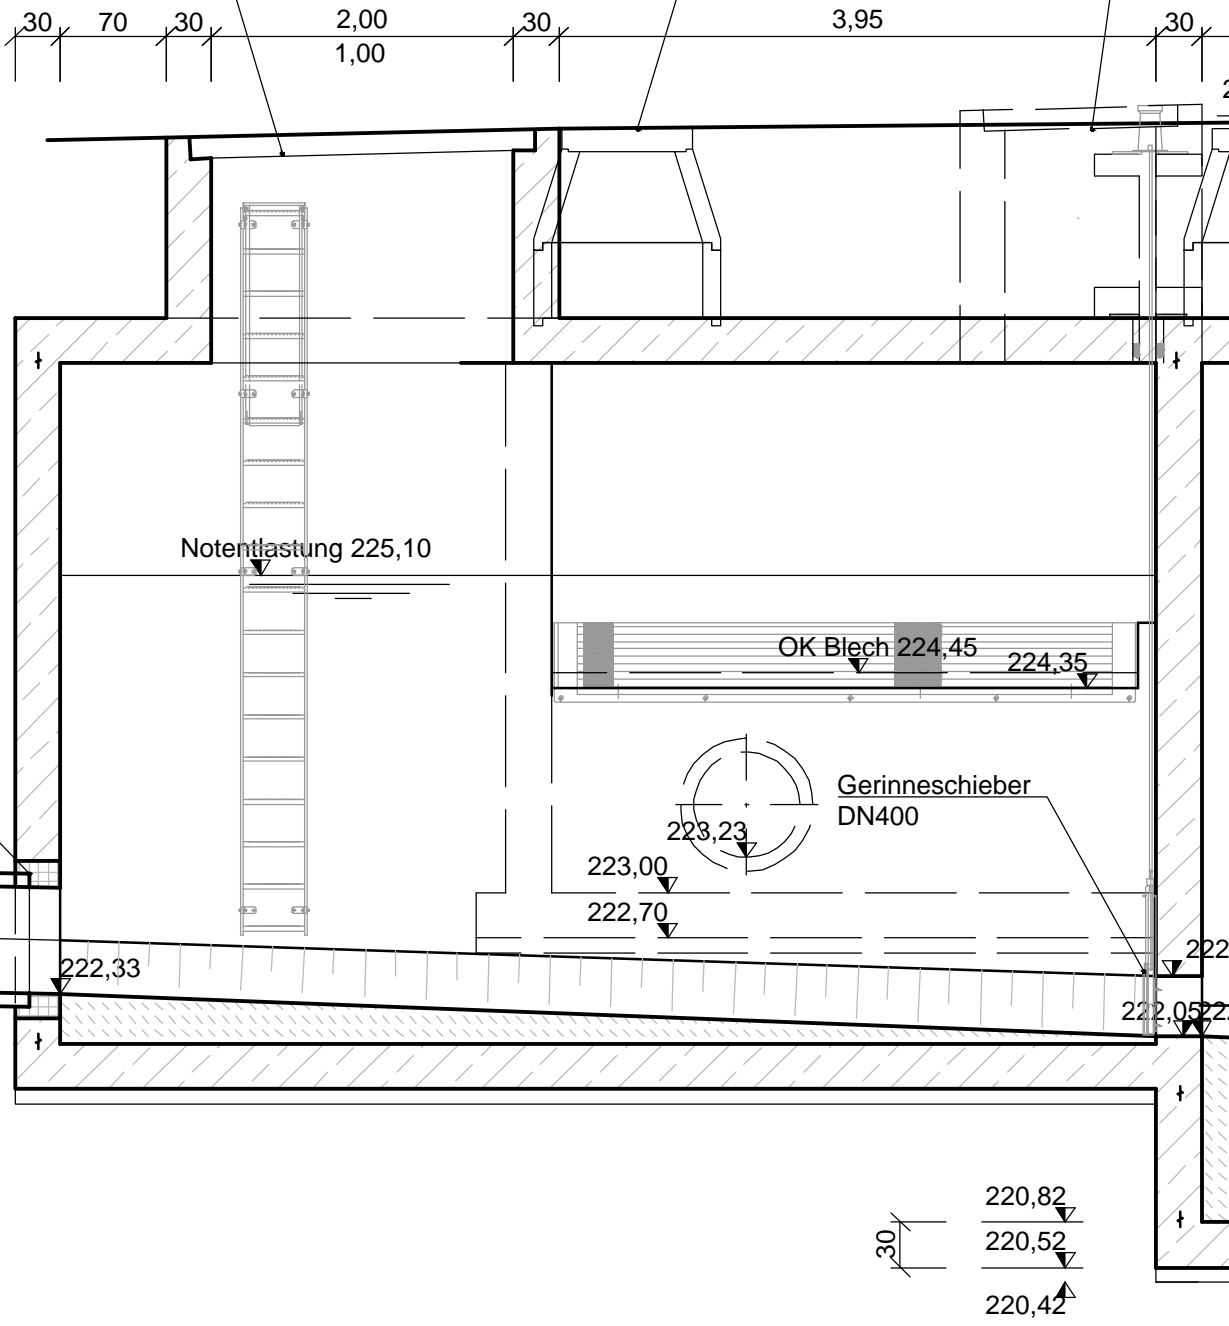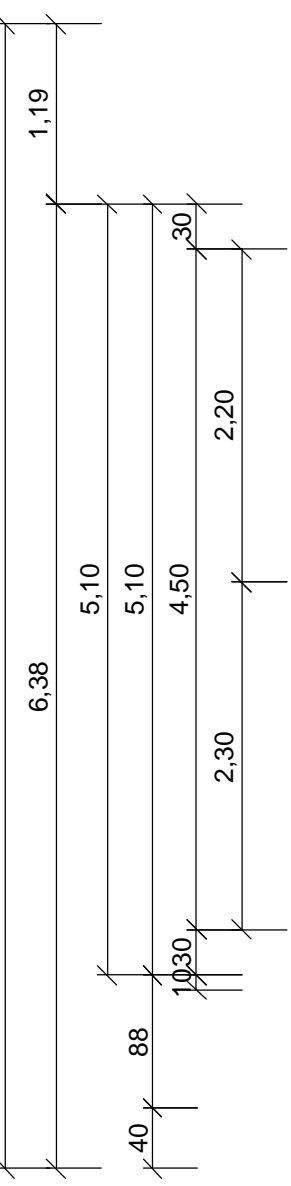

Beton, Cat. 3, C30/37 HRS