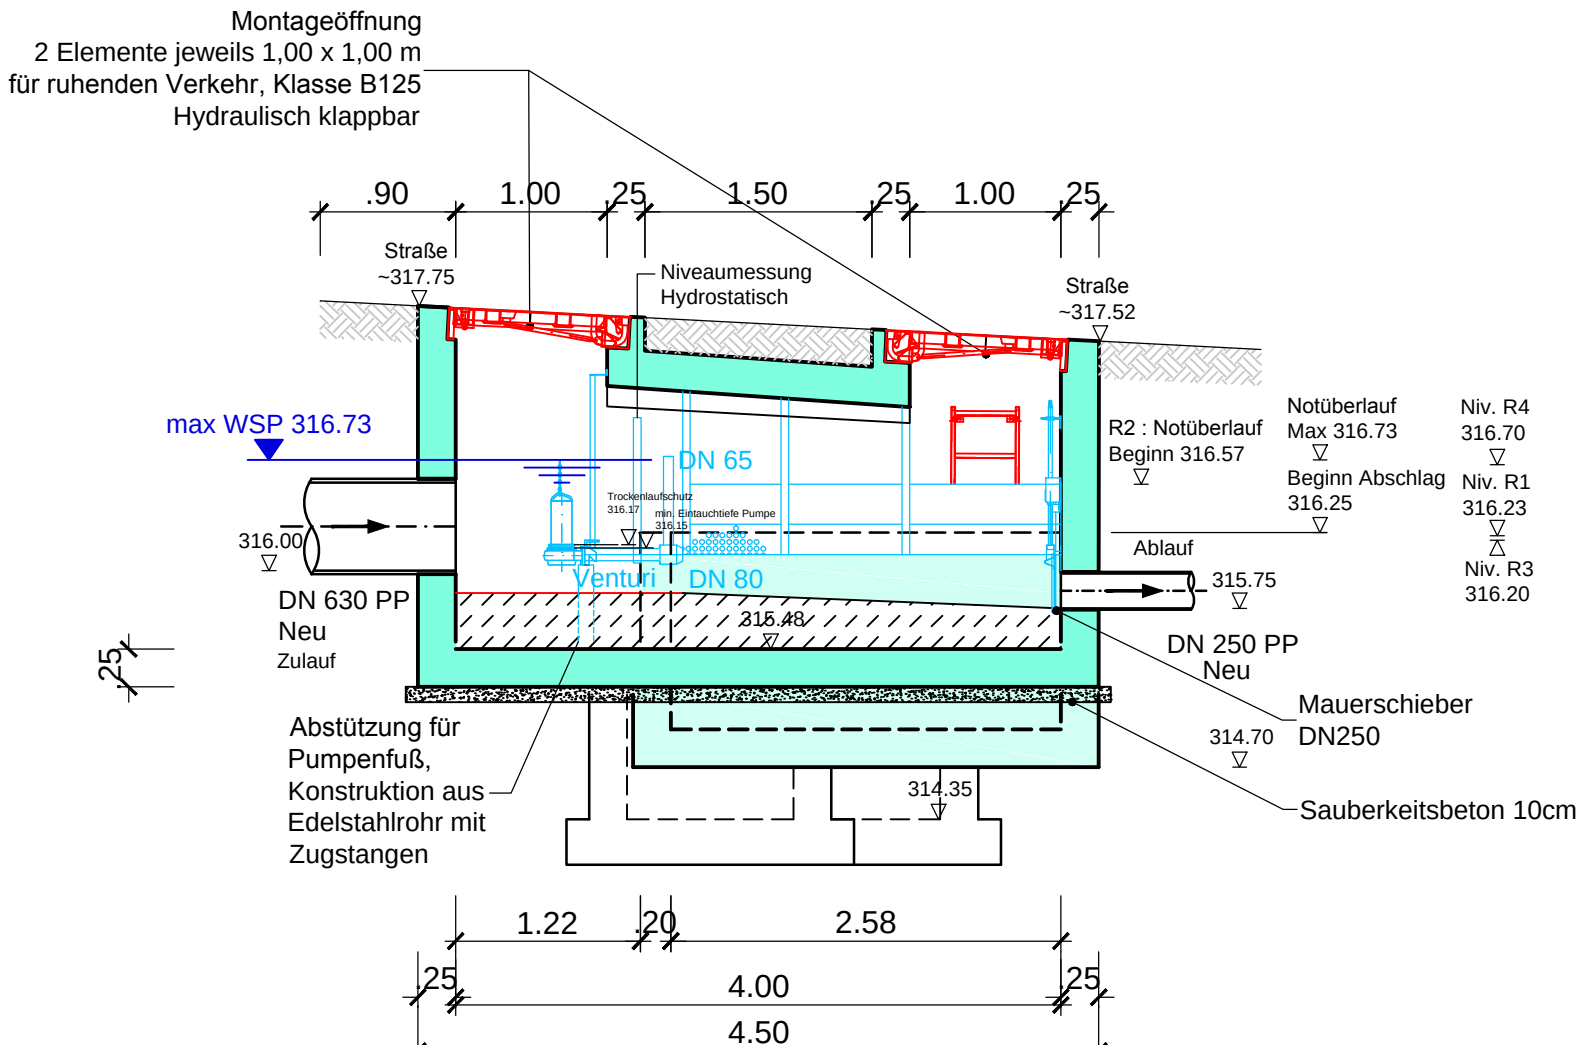Schnitt A-A, M. 1/50