


Anzahl und Lage der Leerrohrreinbindungen werden in Abstimmung mit dem Unternehmer der maschinen- und elektrotechnischen Ausrüstung festgelegt

Die Vorgaben des Bodengutachtens sind bei der Gründung des Beckens zu beachten!

### SCHNITT B-B

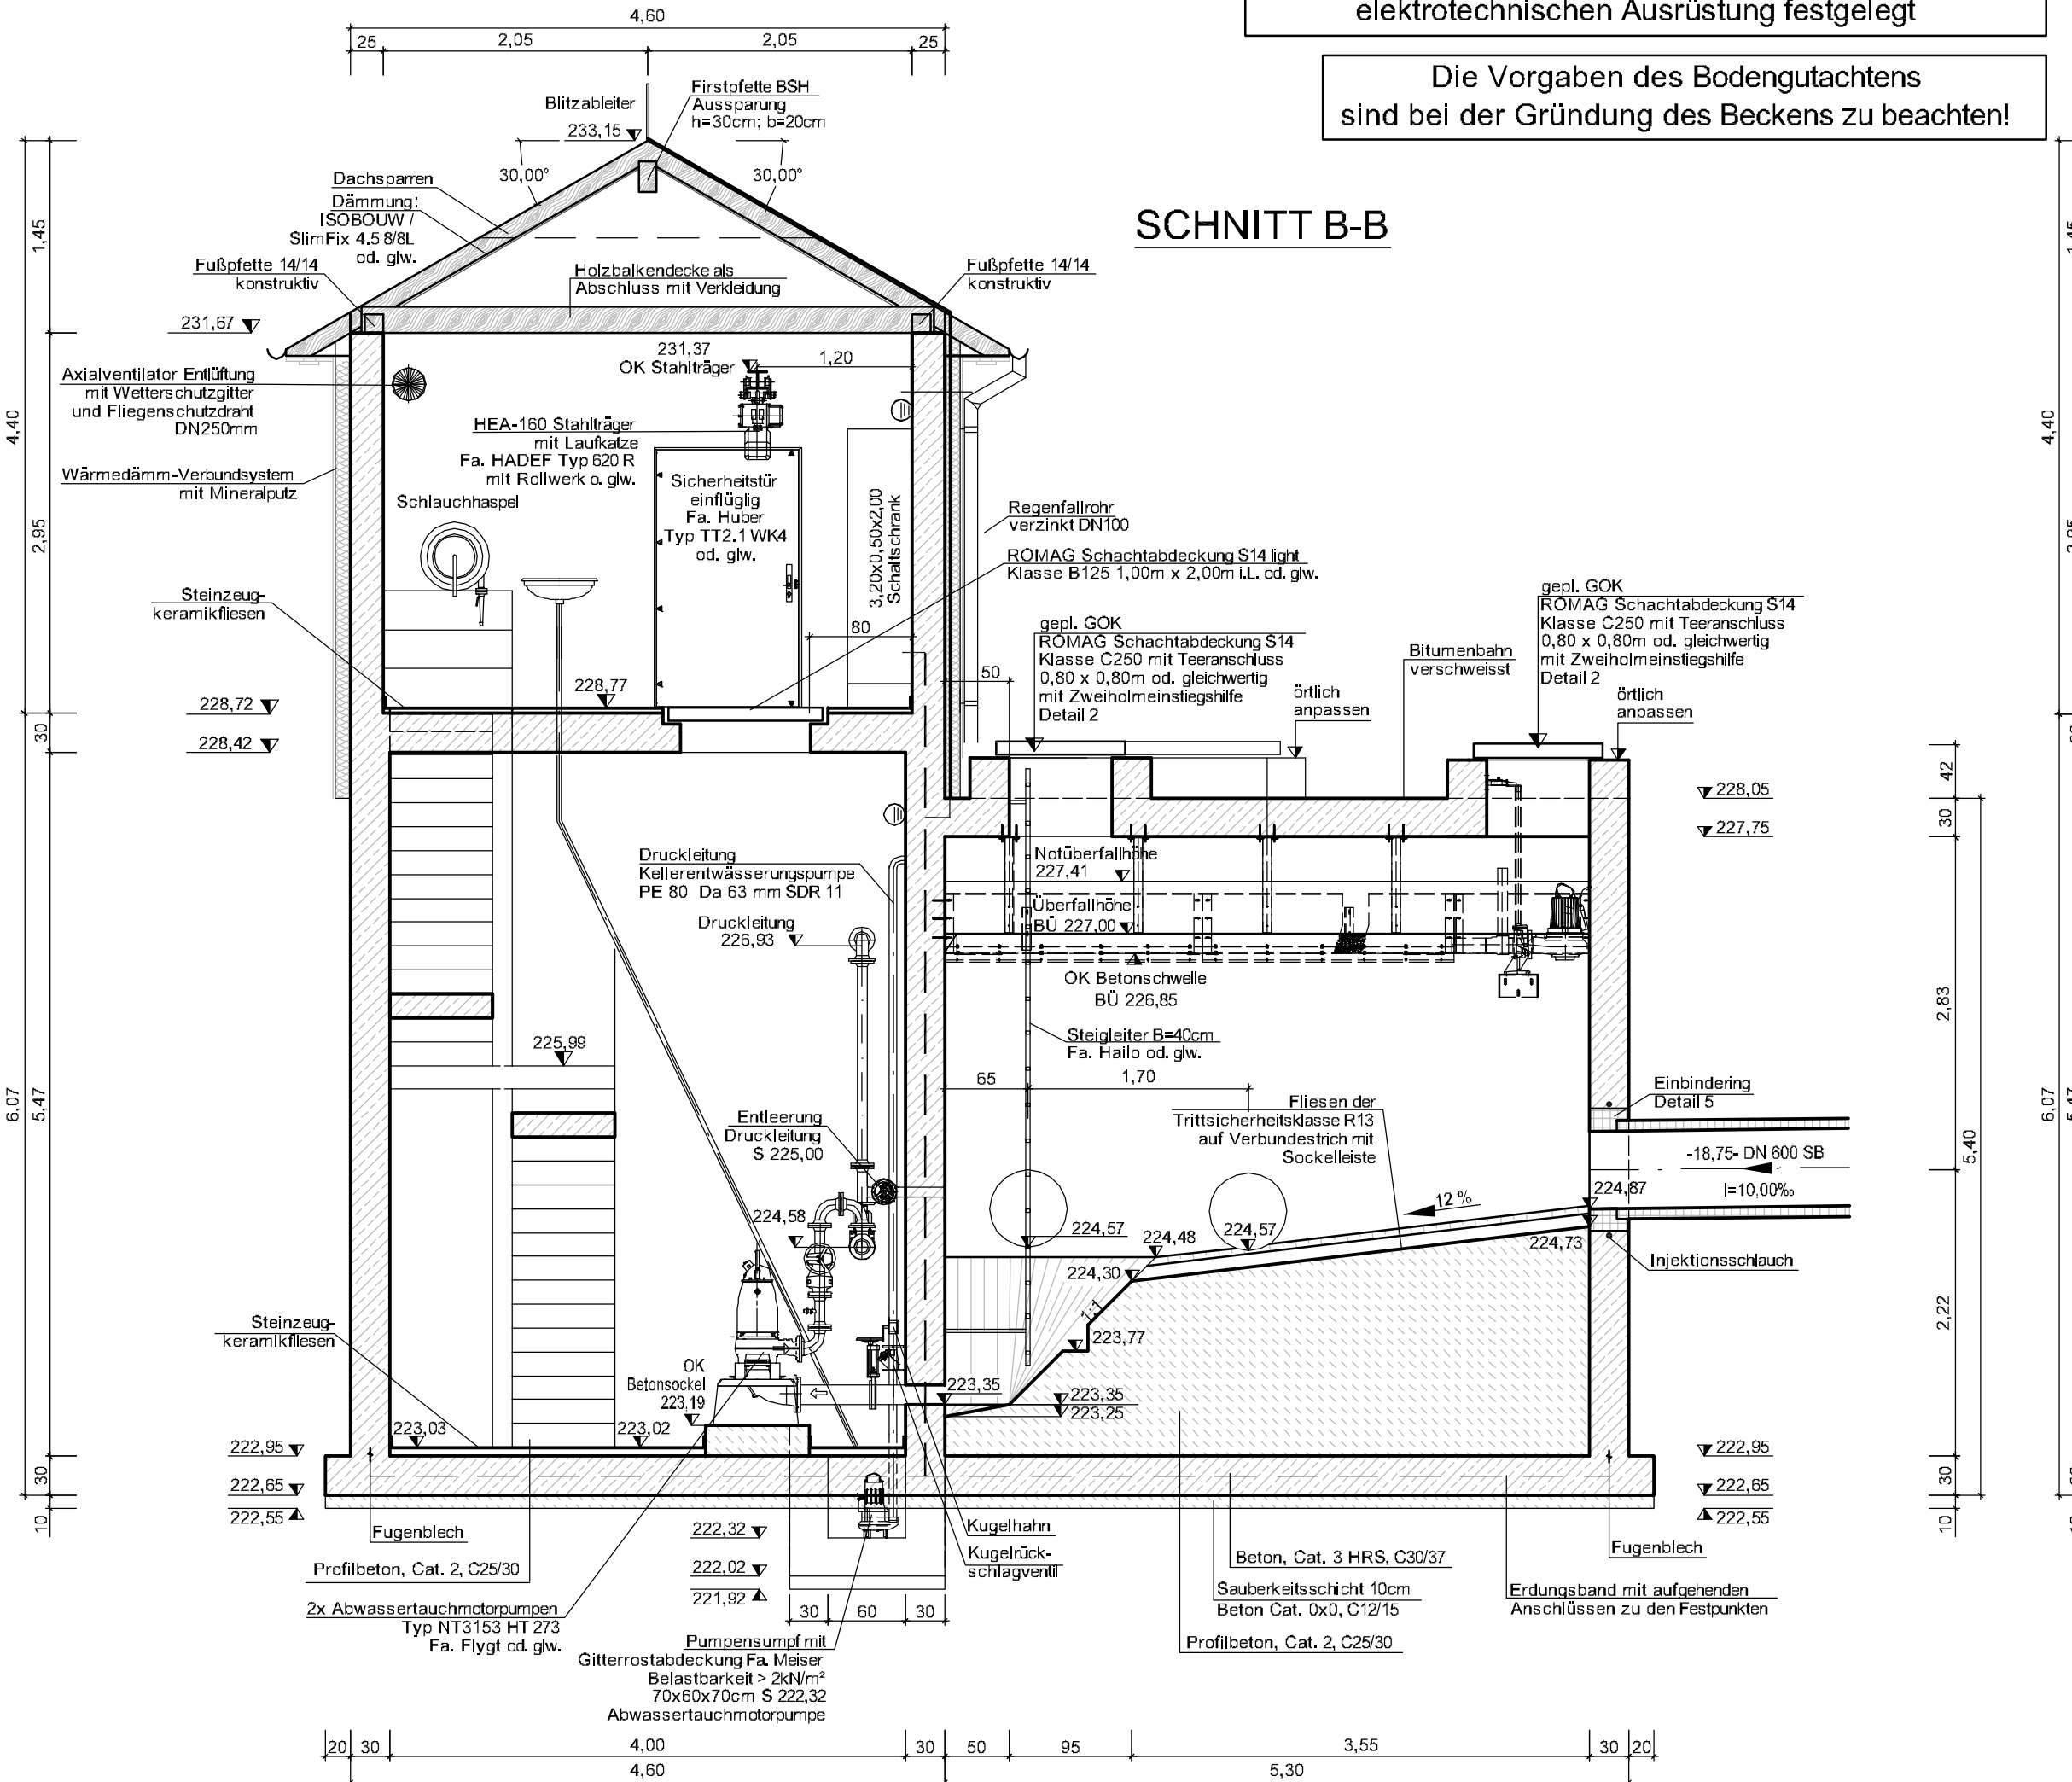

1,45  
4,40  
2,95  
30  
6,07  
5,47  
10  
30  
222,95  
222,65  
222,55

1,45  
4,40  
2,95  
30  
6,07  
5,47  
10  
30  
222,95  
222,65  
222,55

20 30 4,00 30 50 95 3,55 30 20  
4,60 5,30