- COUPE AA -

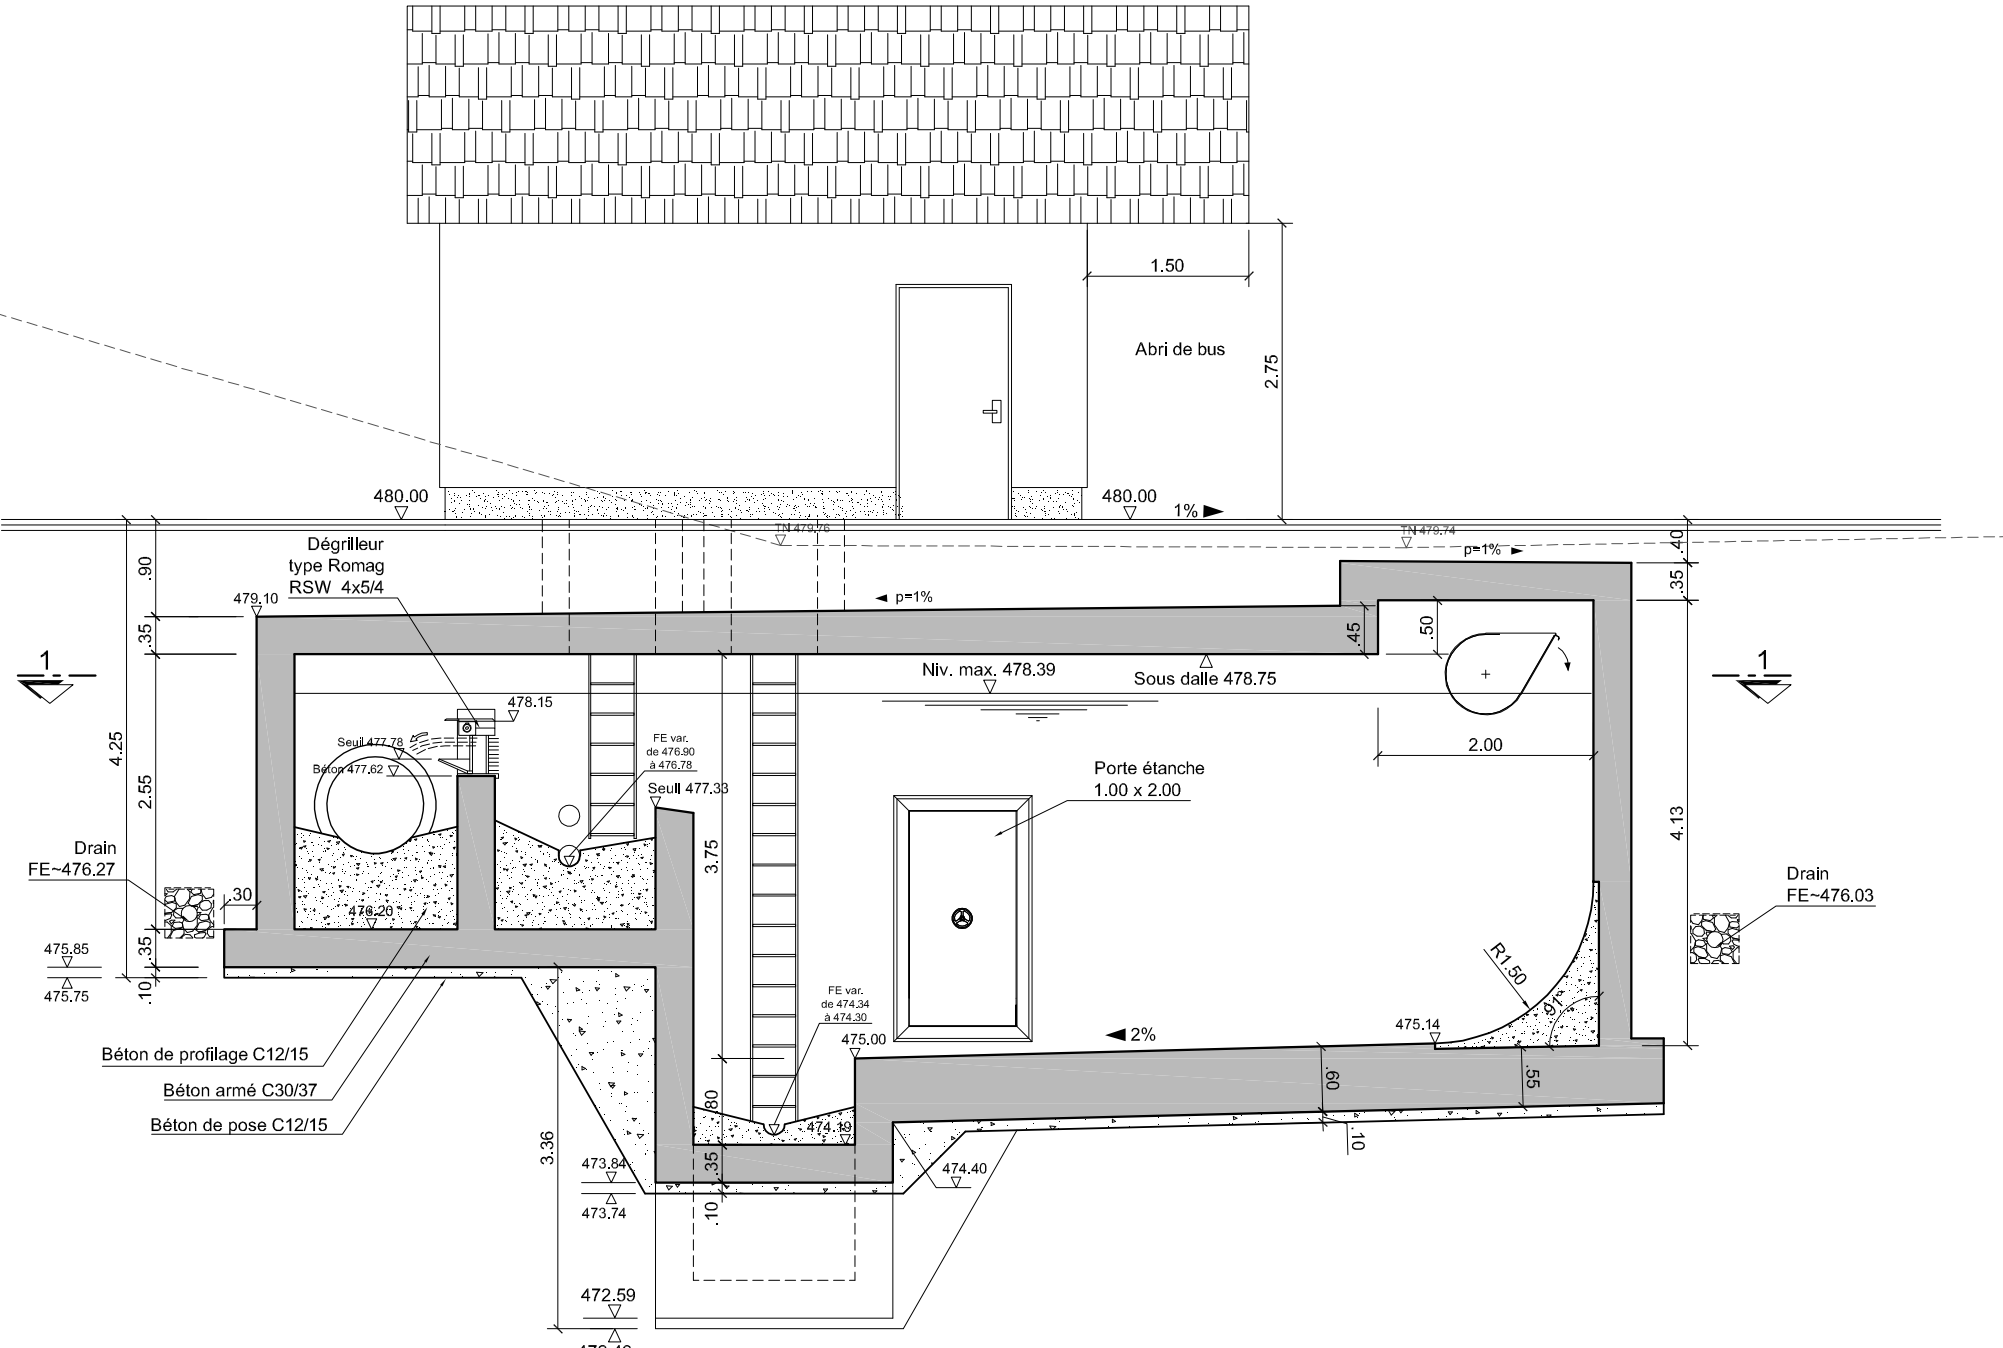
1.50
Abri de bus
2.75
480.00
480.00
1%
TN 479.76
TN 479.74
p=1%
Dégrilleur
type Romag
RSW 4x5/4
479.10
.90
.35
4.25
2.55
1
1
p=1%
.45
.50
.35
.40
Niv. max. 478.39
Sous dalle 478.75
478.15
Seuil 477.78
Béton 477.62
FE var.
de 476.90
à 476.78
Seuil 477.33
3.75
2.00
Porte étanche
1.00 x 2.00
4.13
Drain
FE~476.27
.30
476.20
475.85
475.75
.35
.10
Drain
FE~476.03
R1.50
91°
475.14
FE var.
de 474.34
à 474.30
475.00
2%
.60
.55
.10
.80
474.19
3.36
473.84
473.74
.35
.10
474.40
472.59
Béton de profilage C12/15
Béton armé C30/37
Béton de pose C12/15