- COUPE CC -

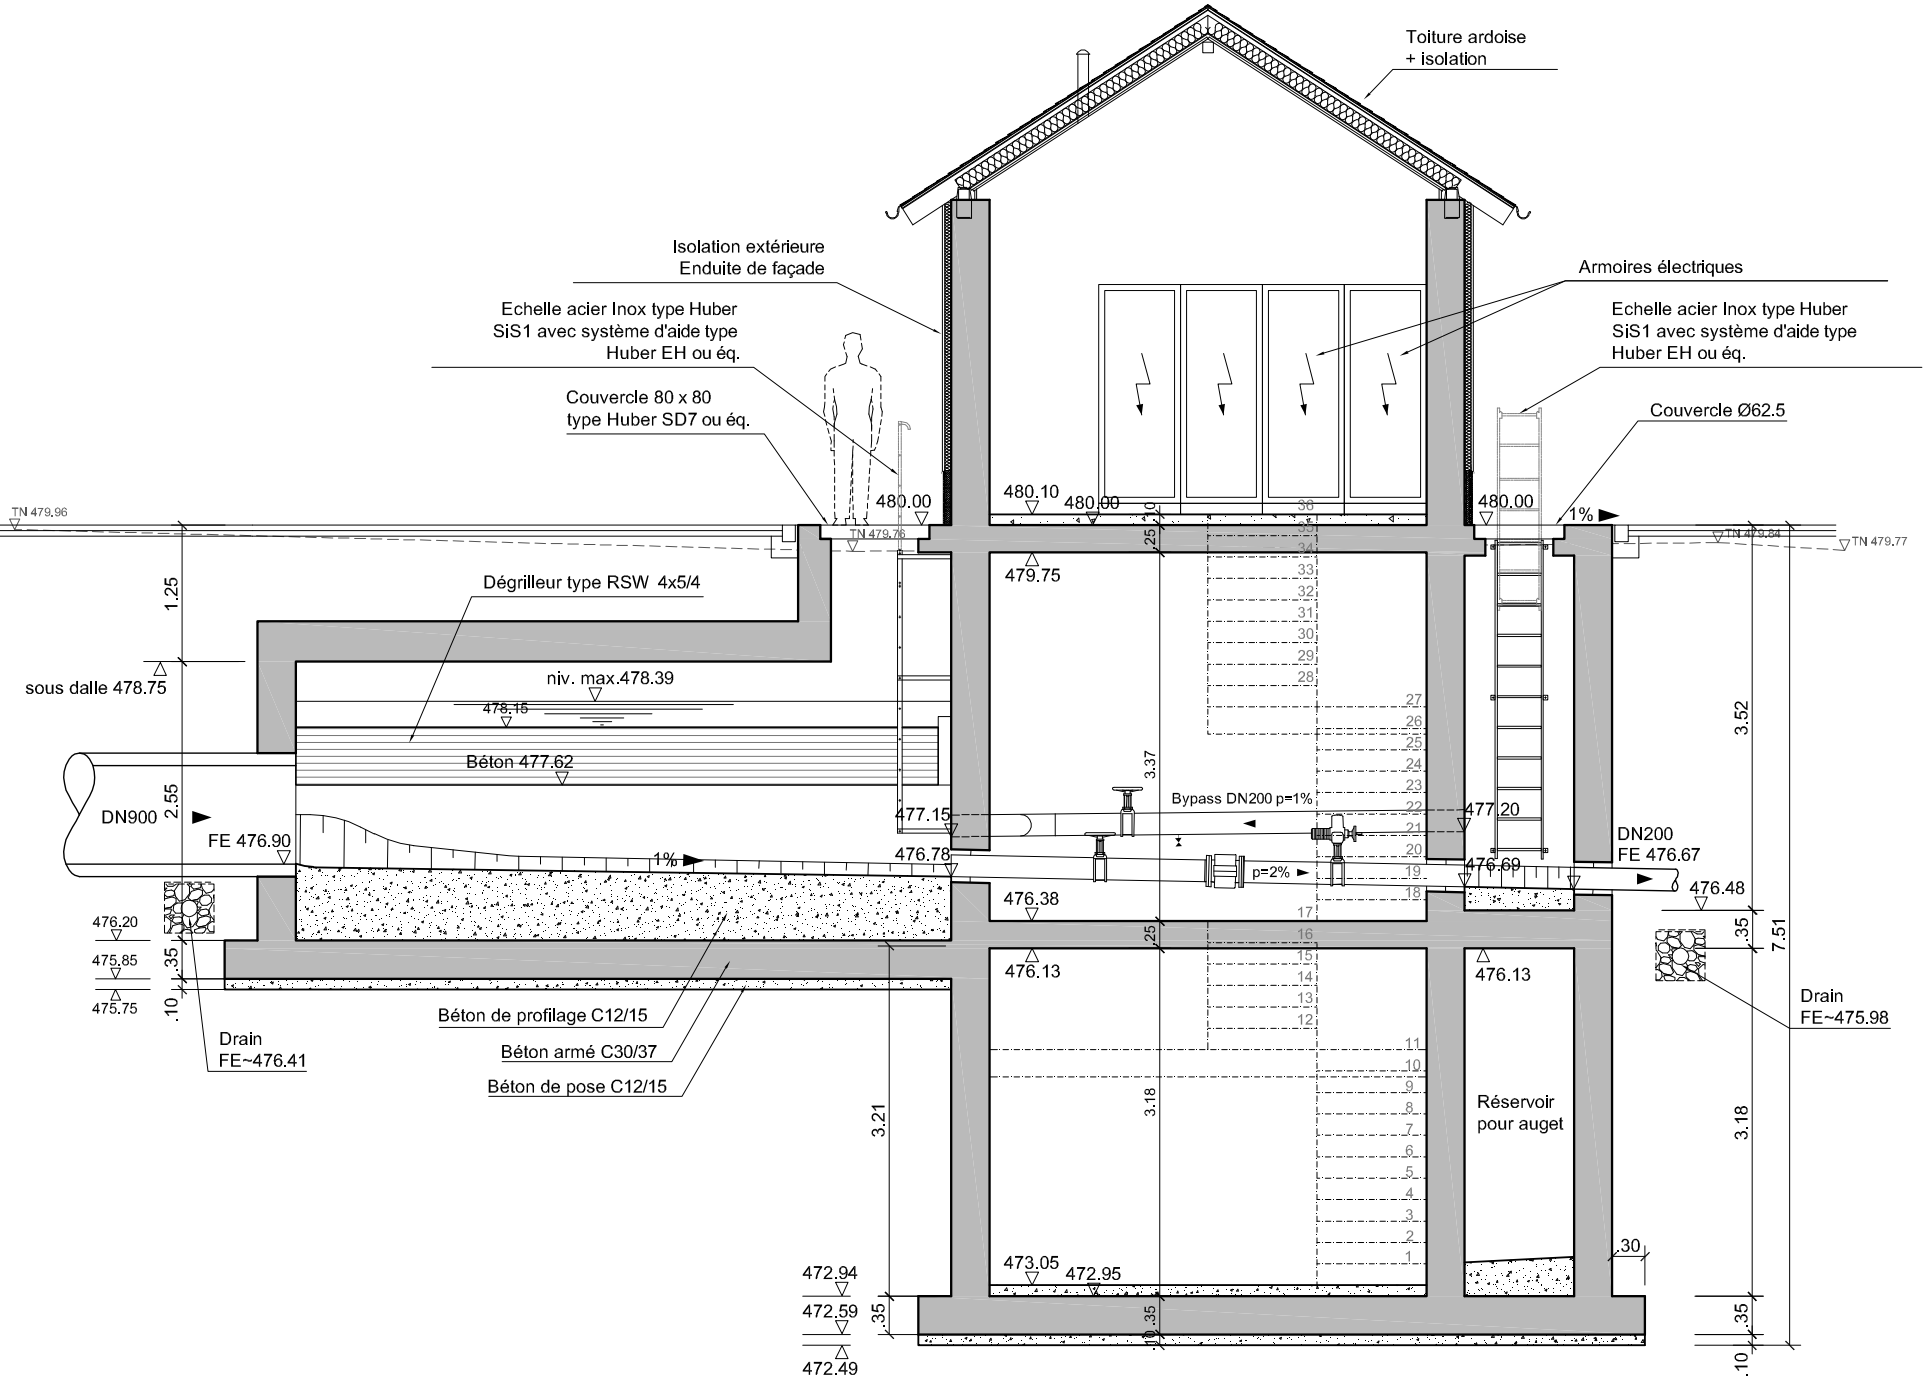
Toiture ardoise
+ isolation
Isolation extérieure
Enduite de façade
Armoires électriques
Echelle acier Inox type Huber
SiS1 avec système d'aide type
Huber EH ou éq.
Couvercle 80 x 80
type Huber SD7 ou éq.
Echelle acier Inox type Huber
SiS1 avec système d'aide type
Huber EH ou éq.
Couvercle Ø62.5
TN 479.96
TN 479.76
TN 479.84
TN 479.77
480.00
480.10
480.00
480.00
1%
479.75
1.25
sous dalle 478.75
Dégrilleur type RSW 4x5/4
niv. max.478.39
478.15
Béton 477.62
DN900
2.55
FE 476.90
1%
Bypass DN200 p=1%
477.15
477.20
476.78
p=2%
476.69
DN200
FE 476.67
476.48
476.38
476.13
476.13
476.20
475.85
475.75
.35
.10
Drain
FE~476.41
Béton de profilage C12/15
Béton armé C30/37
Béton de pose C12/15
3.37
3.21
3.18
3.52
7.51
3.18
Réservoir
pour auget
Drain
FE~475.98
.30
473.05
472.95
472.94
472.59
472.49
.35
.35
.10
.25
.25