
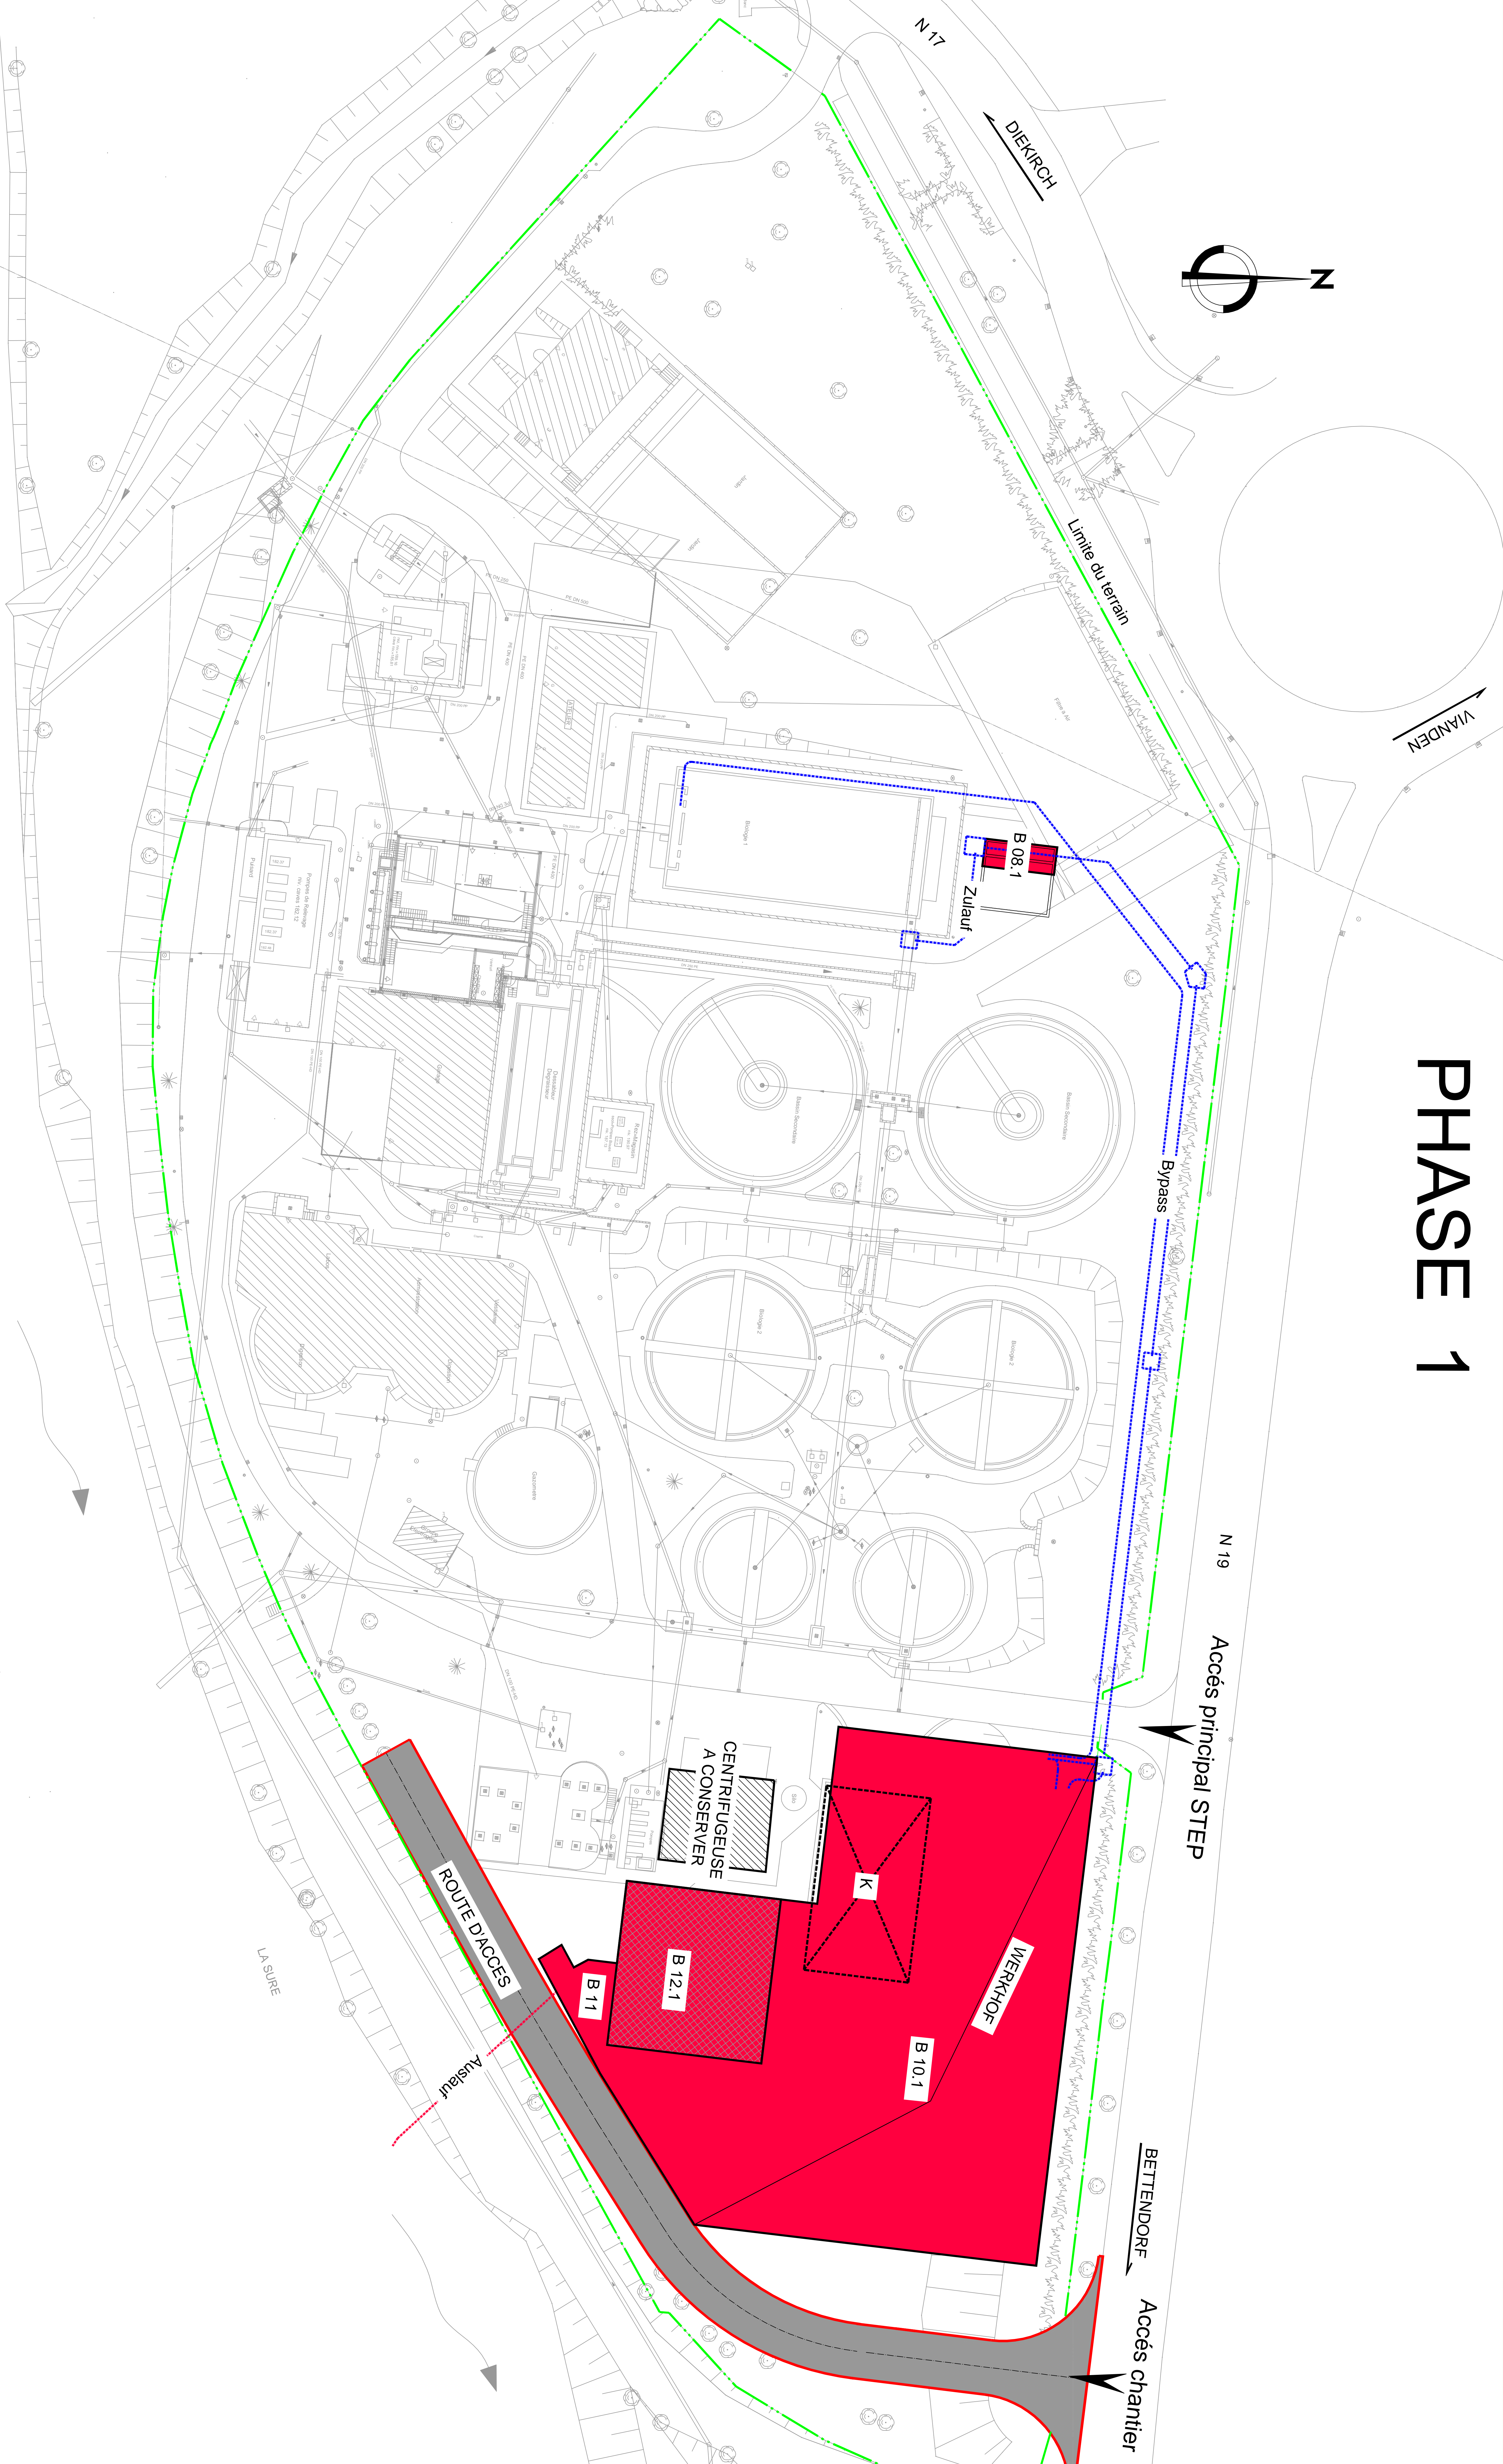


# PHASE 1

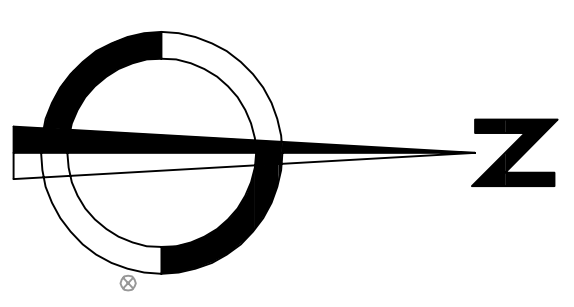

N 19  
Accès principal STEP

BETTENDORF  
Accès chantier

ROUTE D'ACCES

B 08.1  
Zulauf

Bypass

CENTRIFUGEUSE  
A CONSERVER

WERKHOF

B 10.1

B 12.1

B 11

LA SURE

N 17

DIEKRCH

Limite du terrain

VIANDEN

Auslauf