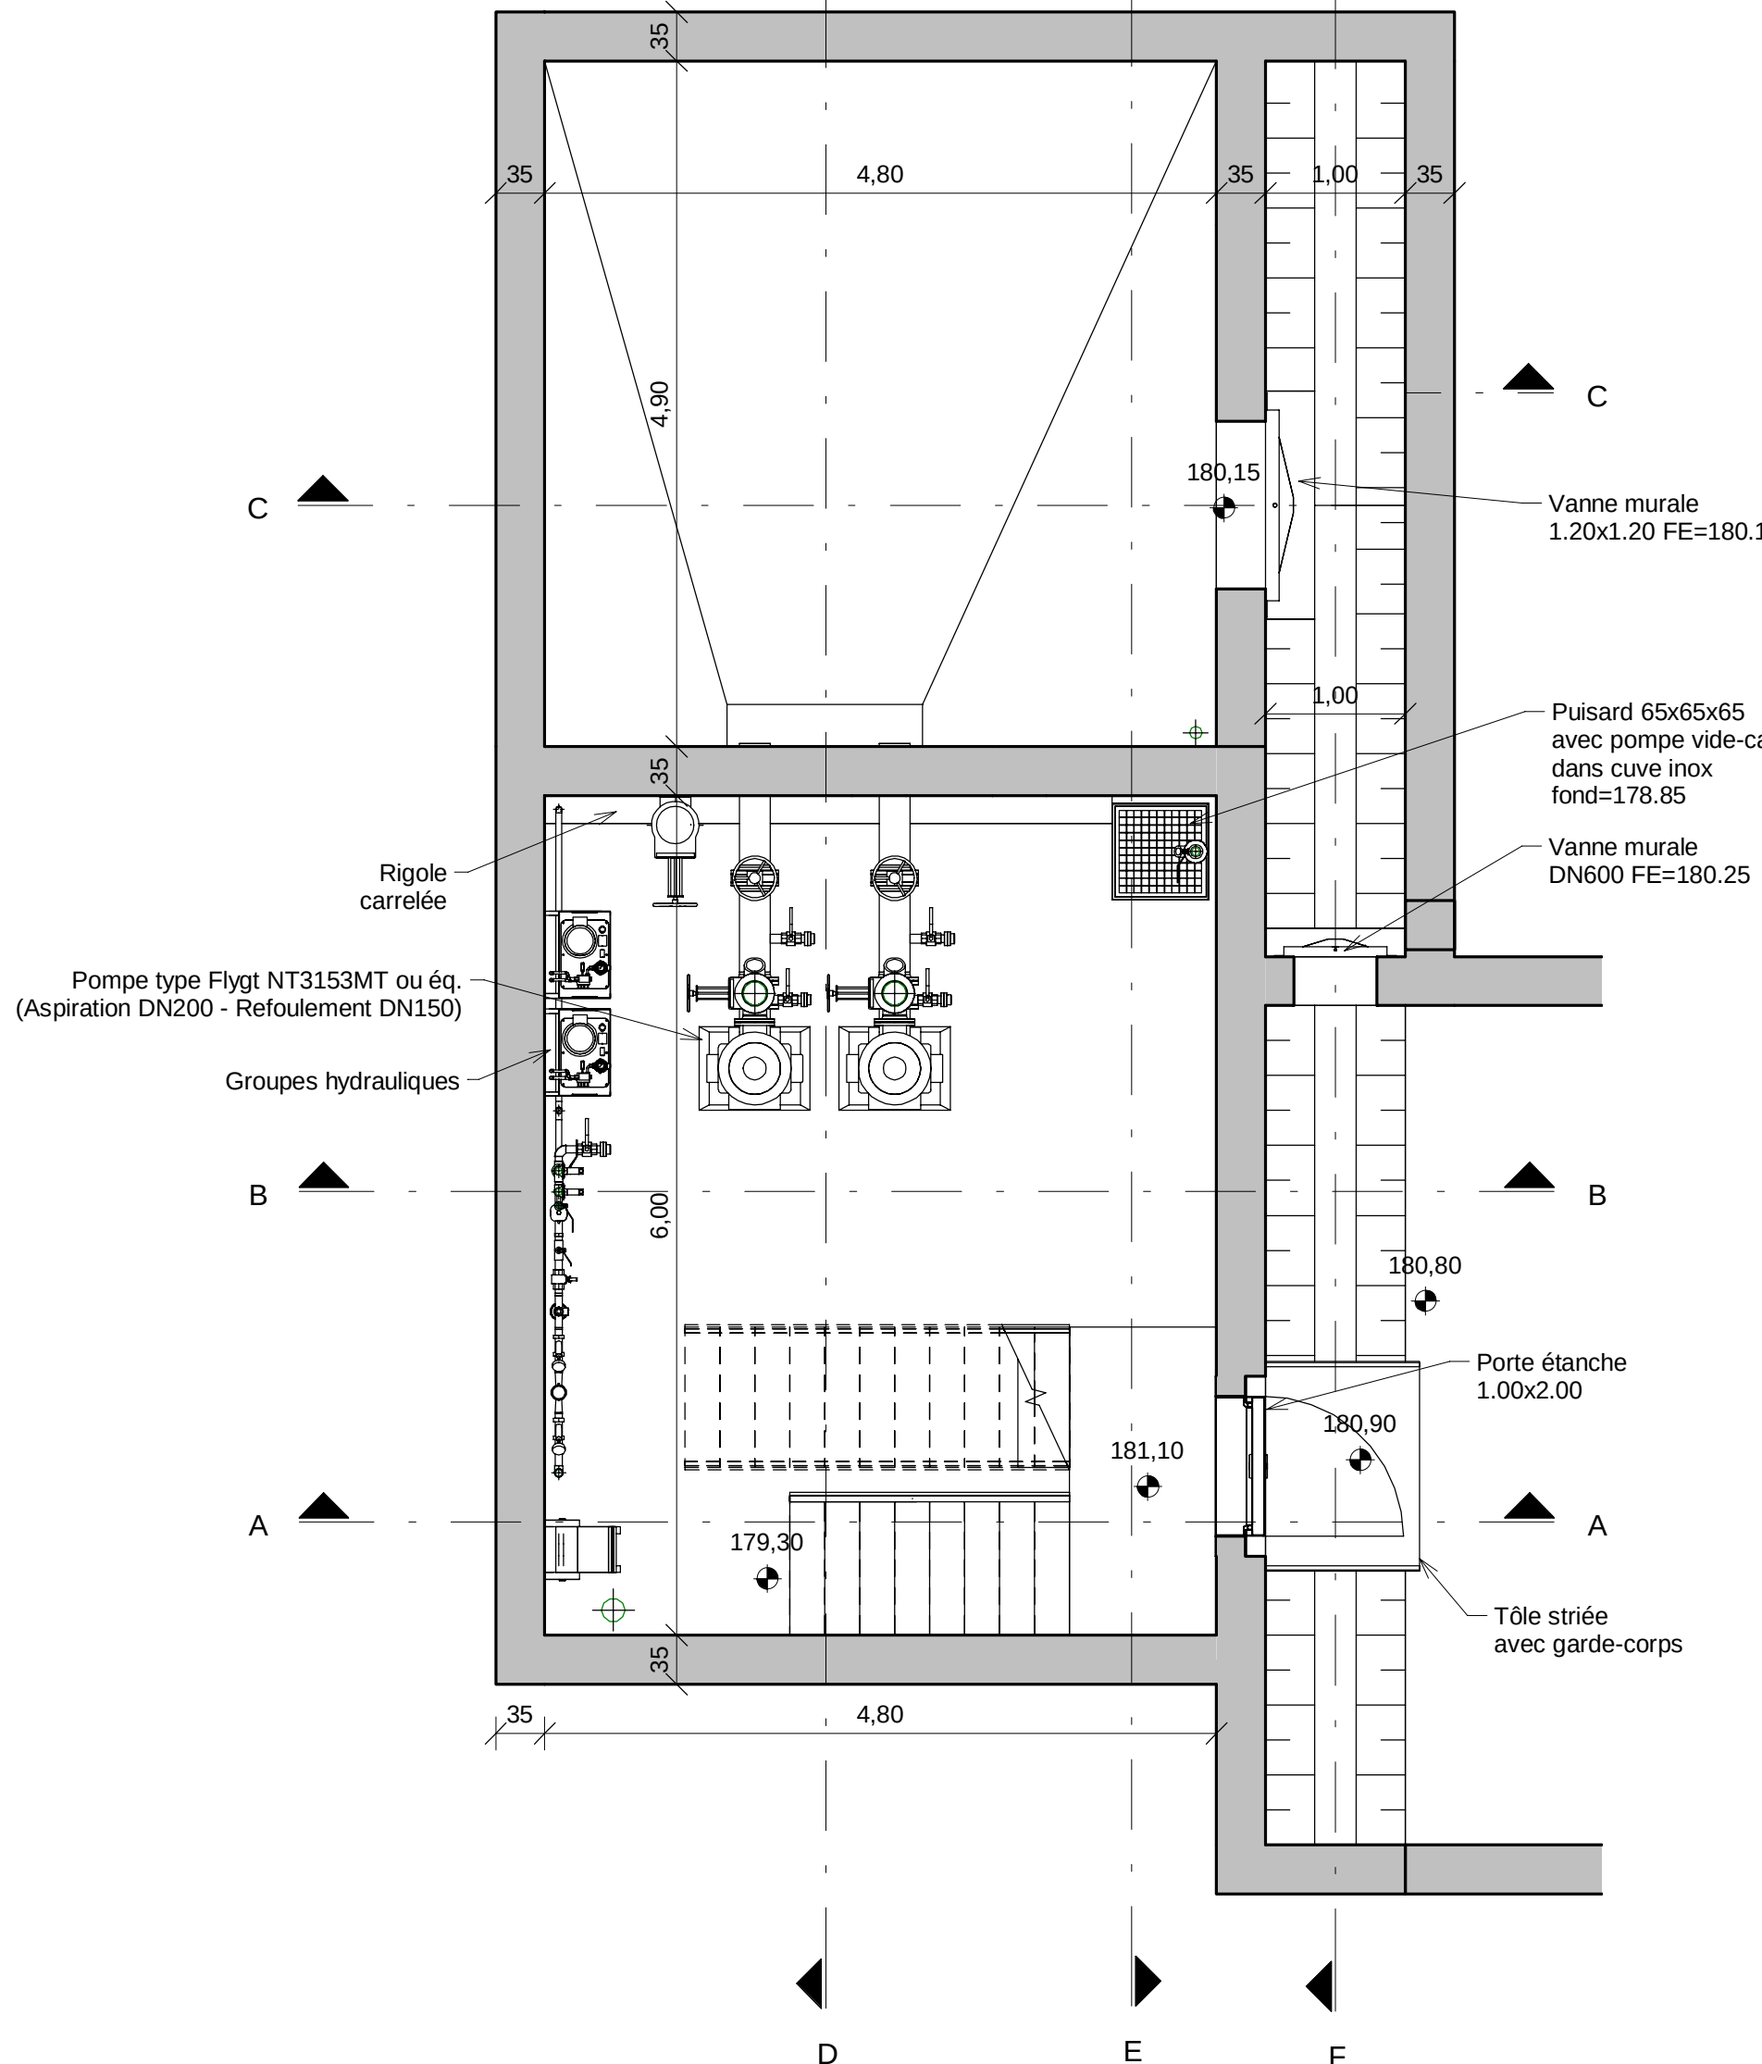
35
4,80
35
1,00
35
4,90
C
C
180,15
Vanne murale
1.20x1.20 FE=180.1
1,00
Puisard 65x65x65
avec pompe vide-ca
dans cuve inox
fond=178.85
35
Rigole
carrelée
Vanne murale
DN600 FE=180.25
Pompe type Flygt NT3153MT ou éq.
(Aspiration DN200 - Refoulement DN150)
Groupes hydrauliques
B
B
6,00
180,80
Porte étanche
1.00x2.00
180,90
181,10
A
A
179,30
Tôle striée
avec garde-corps
35
35
4,80
D
E
F