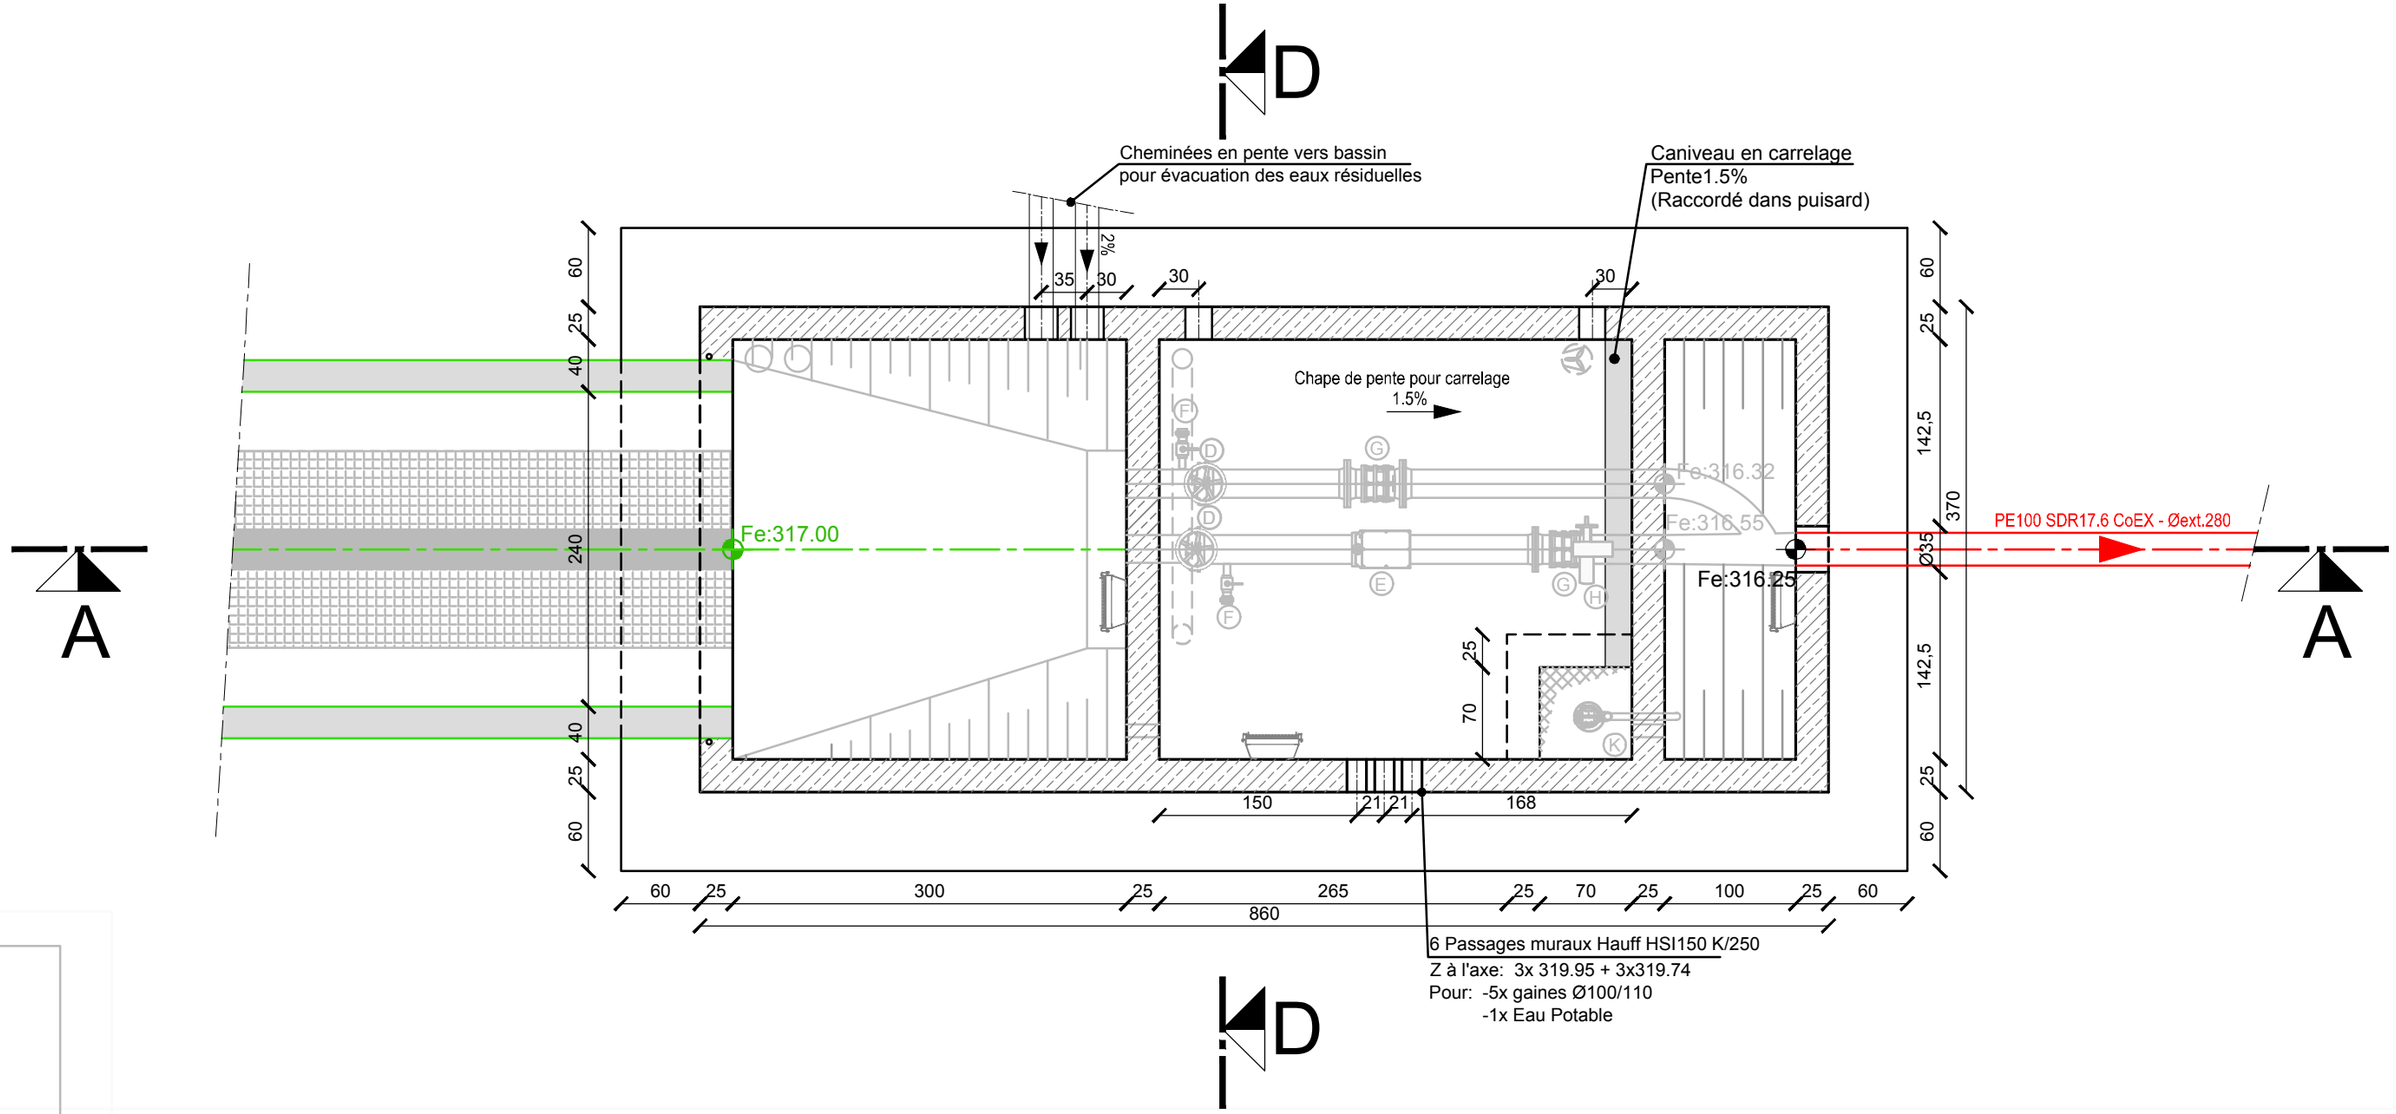
D
Cheminées en pente vers bassin
pour évacuation des eaux résiduelles
Caniveau en carrelage
Pente1.5%
(Raccordé dans puisard)
2%
35
30
30
30
Chape de pente pour carrelage
1.5%
Fe:317.00
Fe:316.32
Fe:316.55
Fe:316.25
PE100 SDR17.6 CoEX - Øext.280
Ø35
A
A
60
25
40
240
40
25
60
142,5
370
142,5
25
60
25
70
150
21
21
168
60
25
300
25
265
25
70
25
100
25
60
860
6 Passages muraux Hauff HSI150 K/250
Z à l'axe: 3x 319.95 + 3x319.74
Pour: -5x gaines Ø100/110
-1x Eau Potable
D