
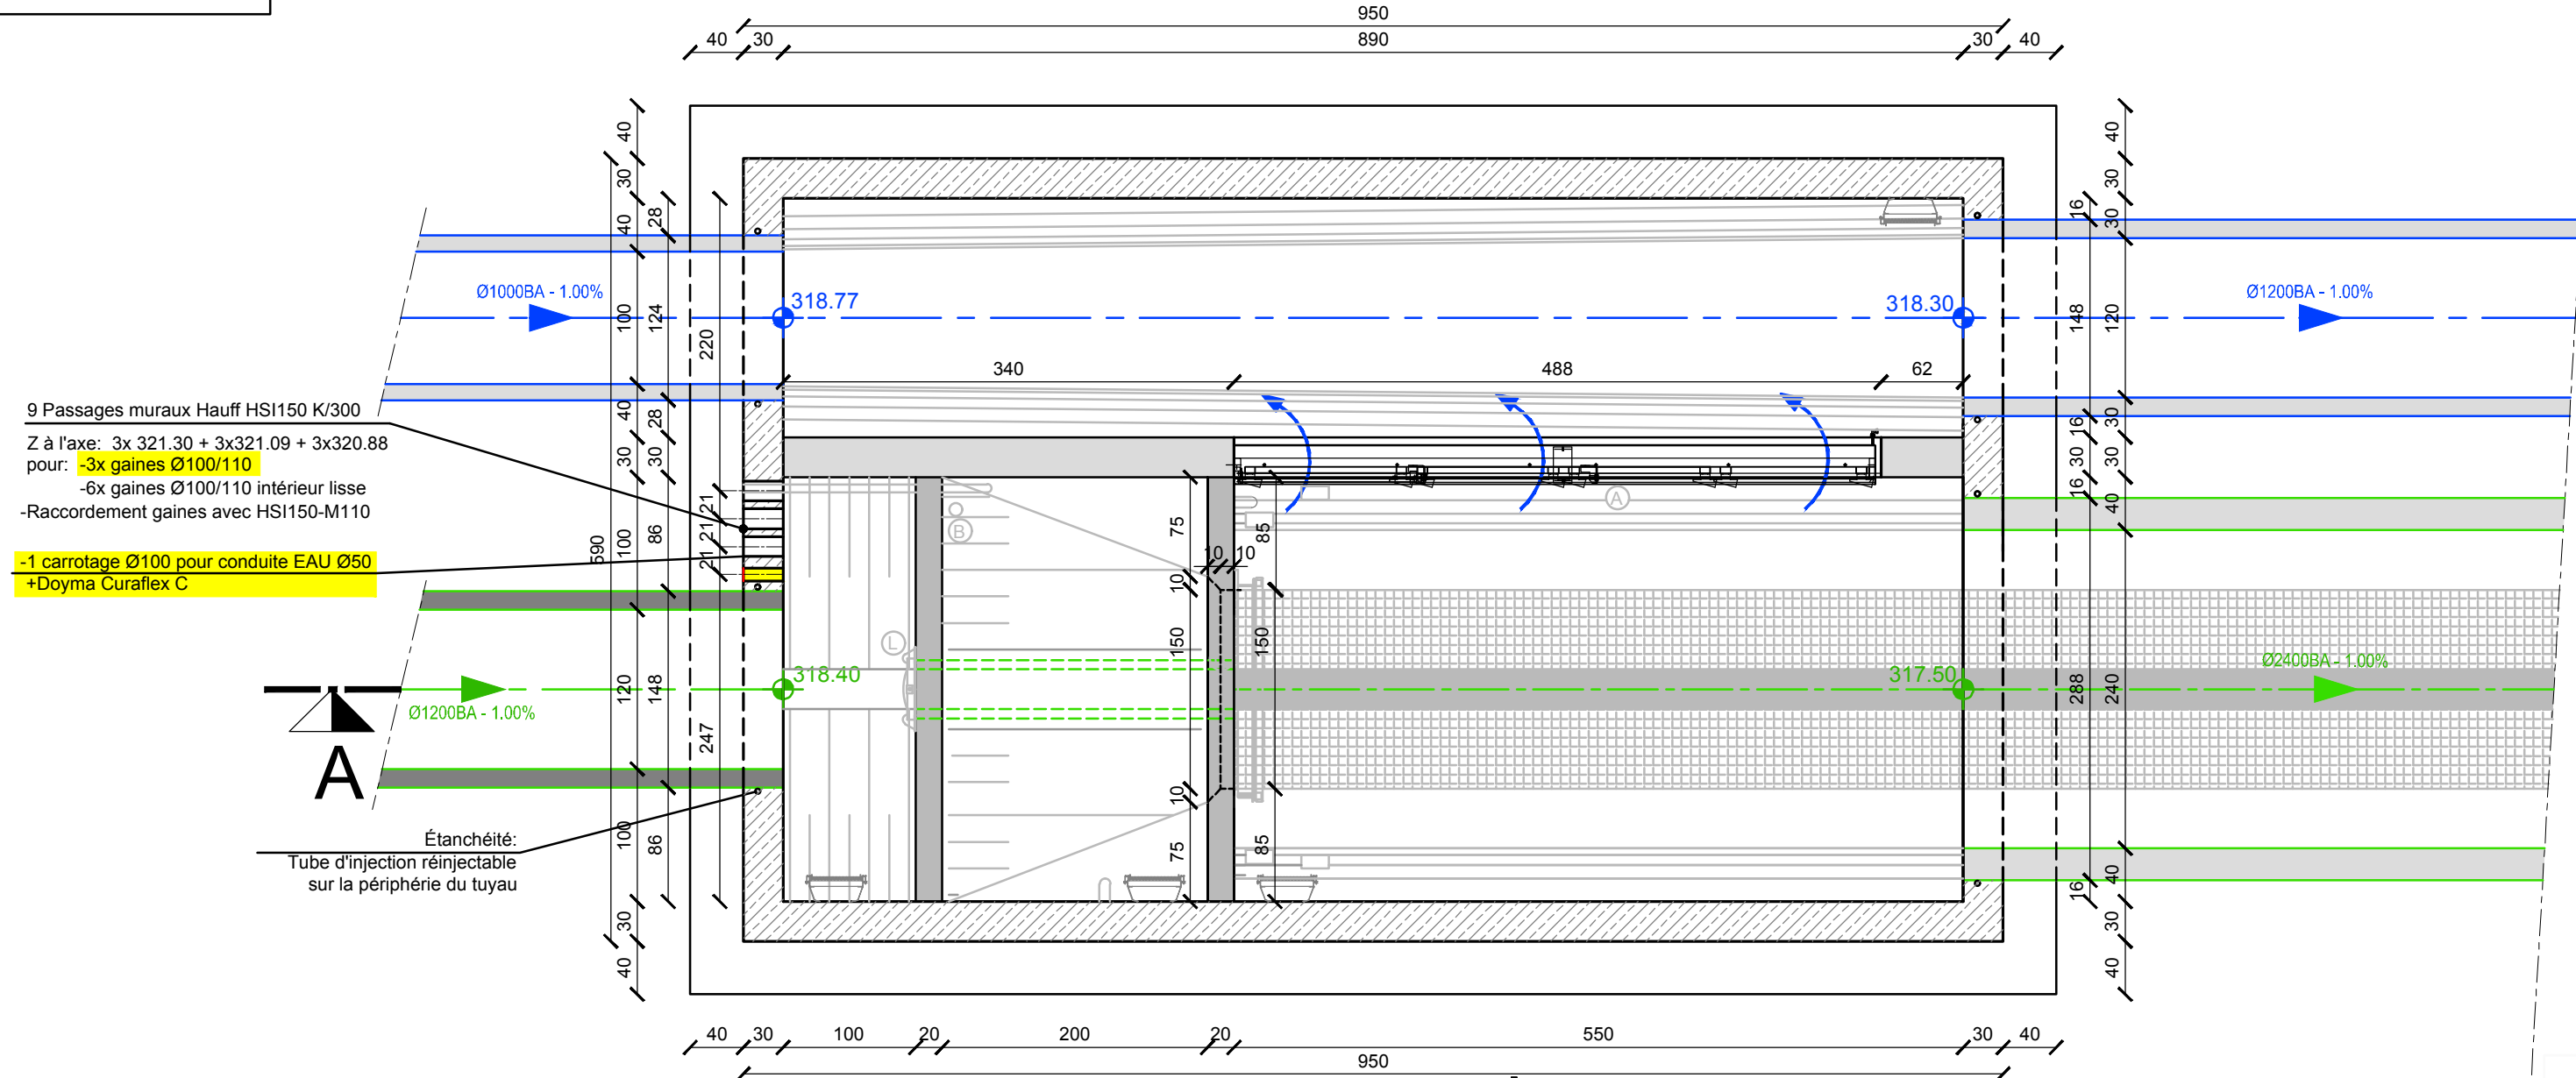


# Vue en plan sol-sol


Ech:1/50

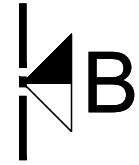

9 Passages muraux Hauff HSI150 K/300  
Z à l'axe: 3x 321.30 + 3x321.09 + 3x320.88  
pour: **-3x gaines Ø100/110**  
-6x gaines Ø100/110 intérieur lisse  
-Raccordement gaines avec HSI150-M110

**-1 carottage Ø100 pour conduite EAU Ø50**  
**+Doyma Curaflex C**

**A**  
Étanchéité:  
Tube d'injection réinjectable  
sur la périphérie du tuyau

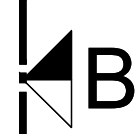

Canalisation L 50.00m

- (A) Dégrilleur L:5.00m
- (B) Surverseur Ø100
- (C) Clapet de chasse
- (D) Vase à dégrillage