



Vue en plan niveau +187.35

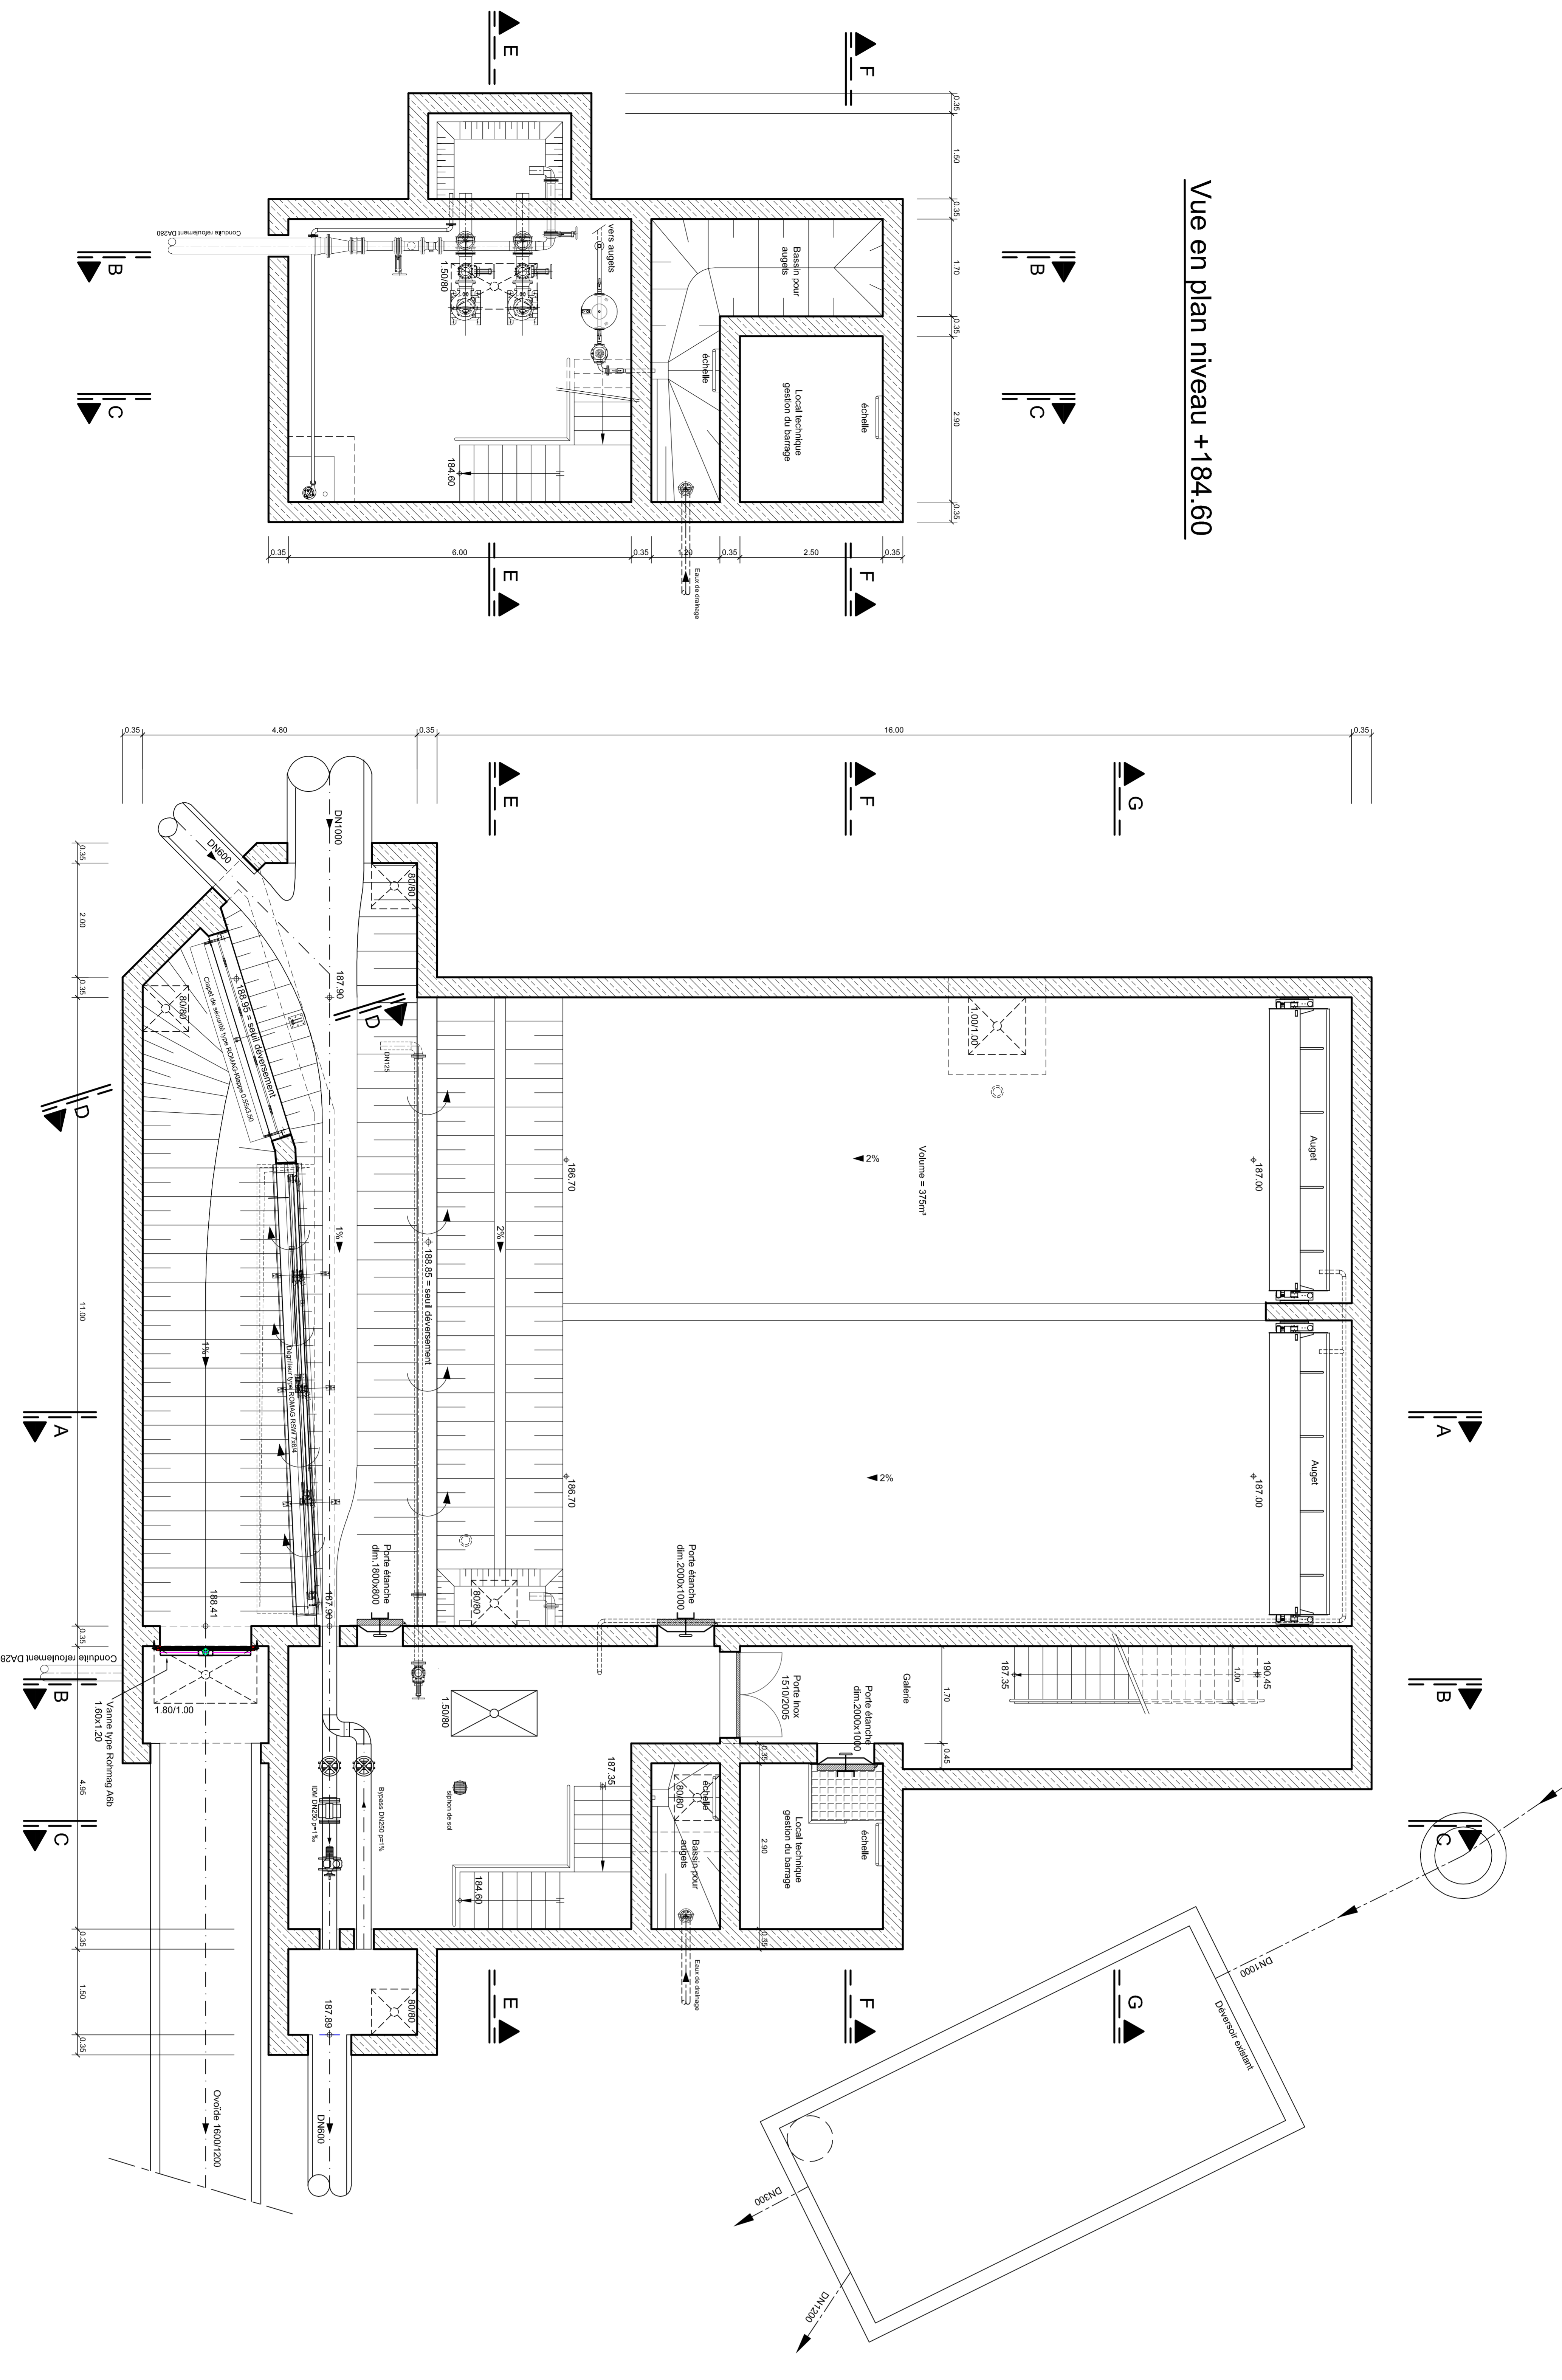


Vue en plan niveau +190.45

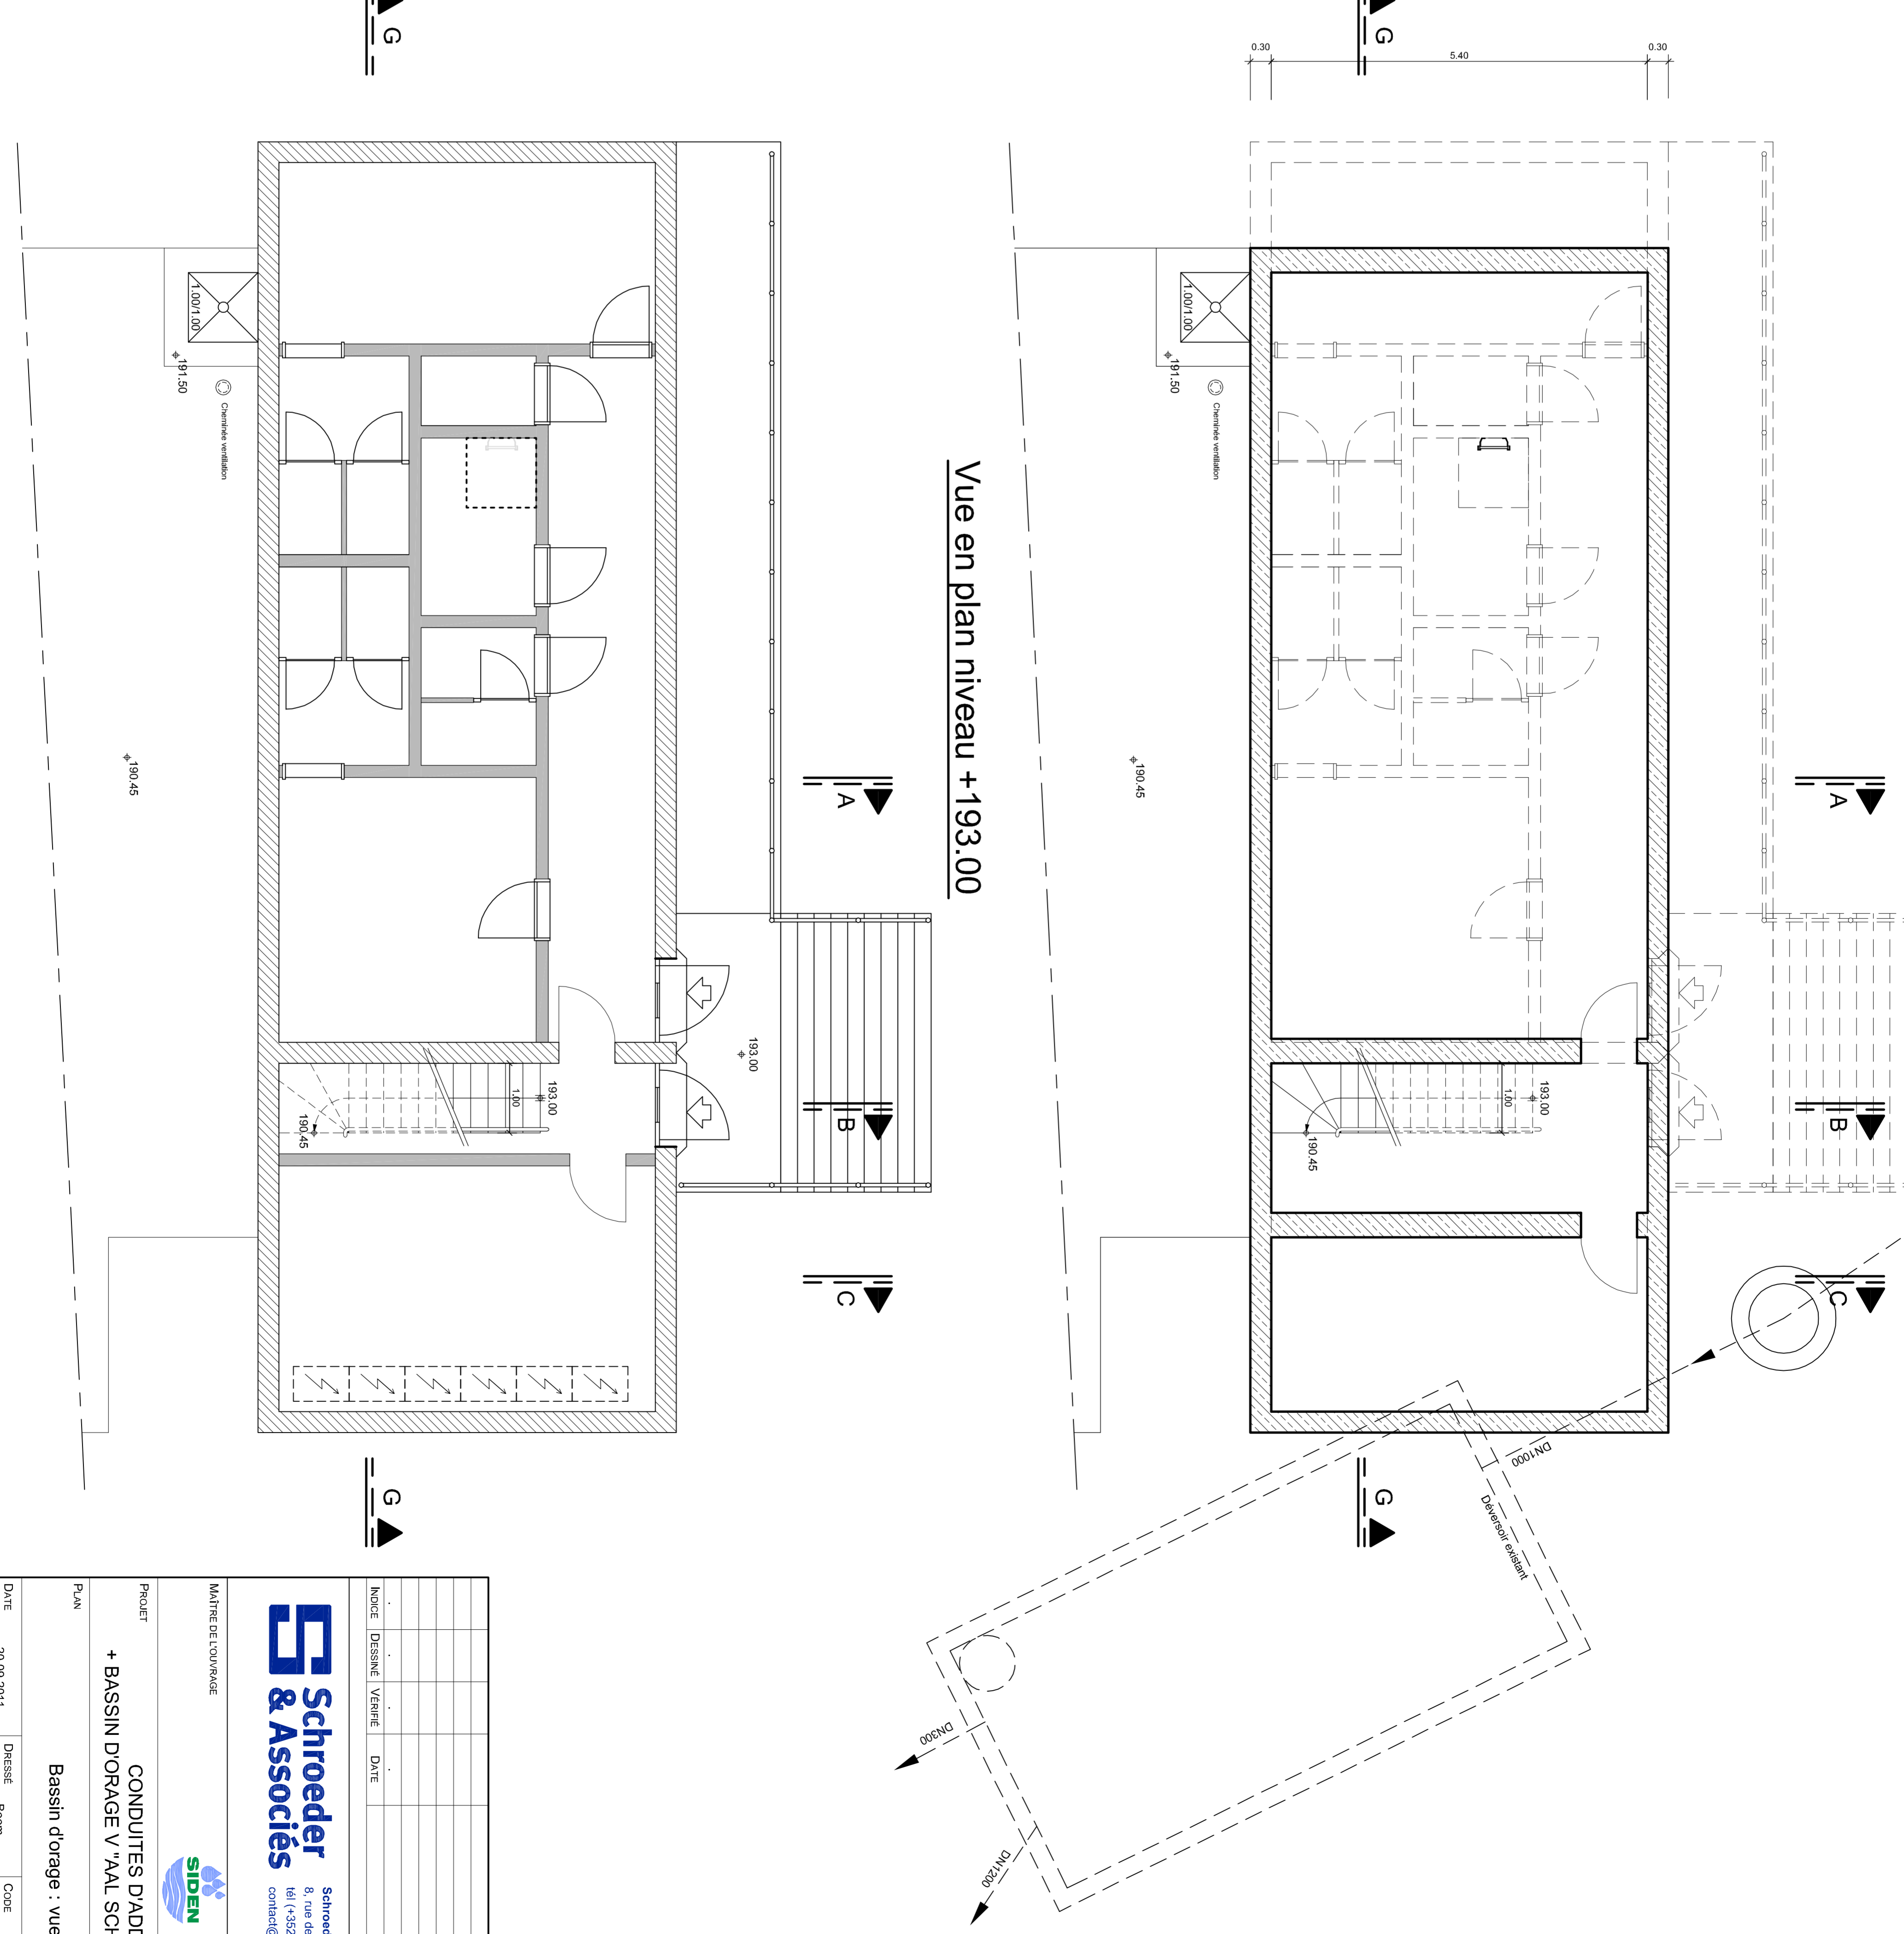

Vue en plan niveau +193.00



Vue en plan niveau +184.60

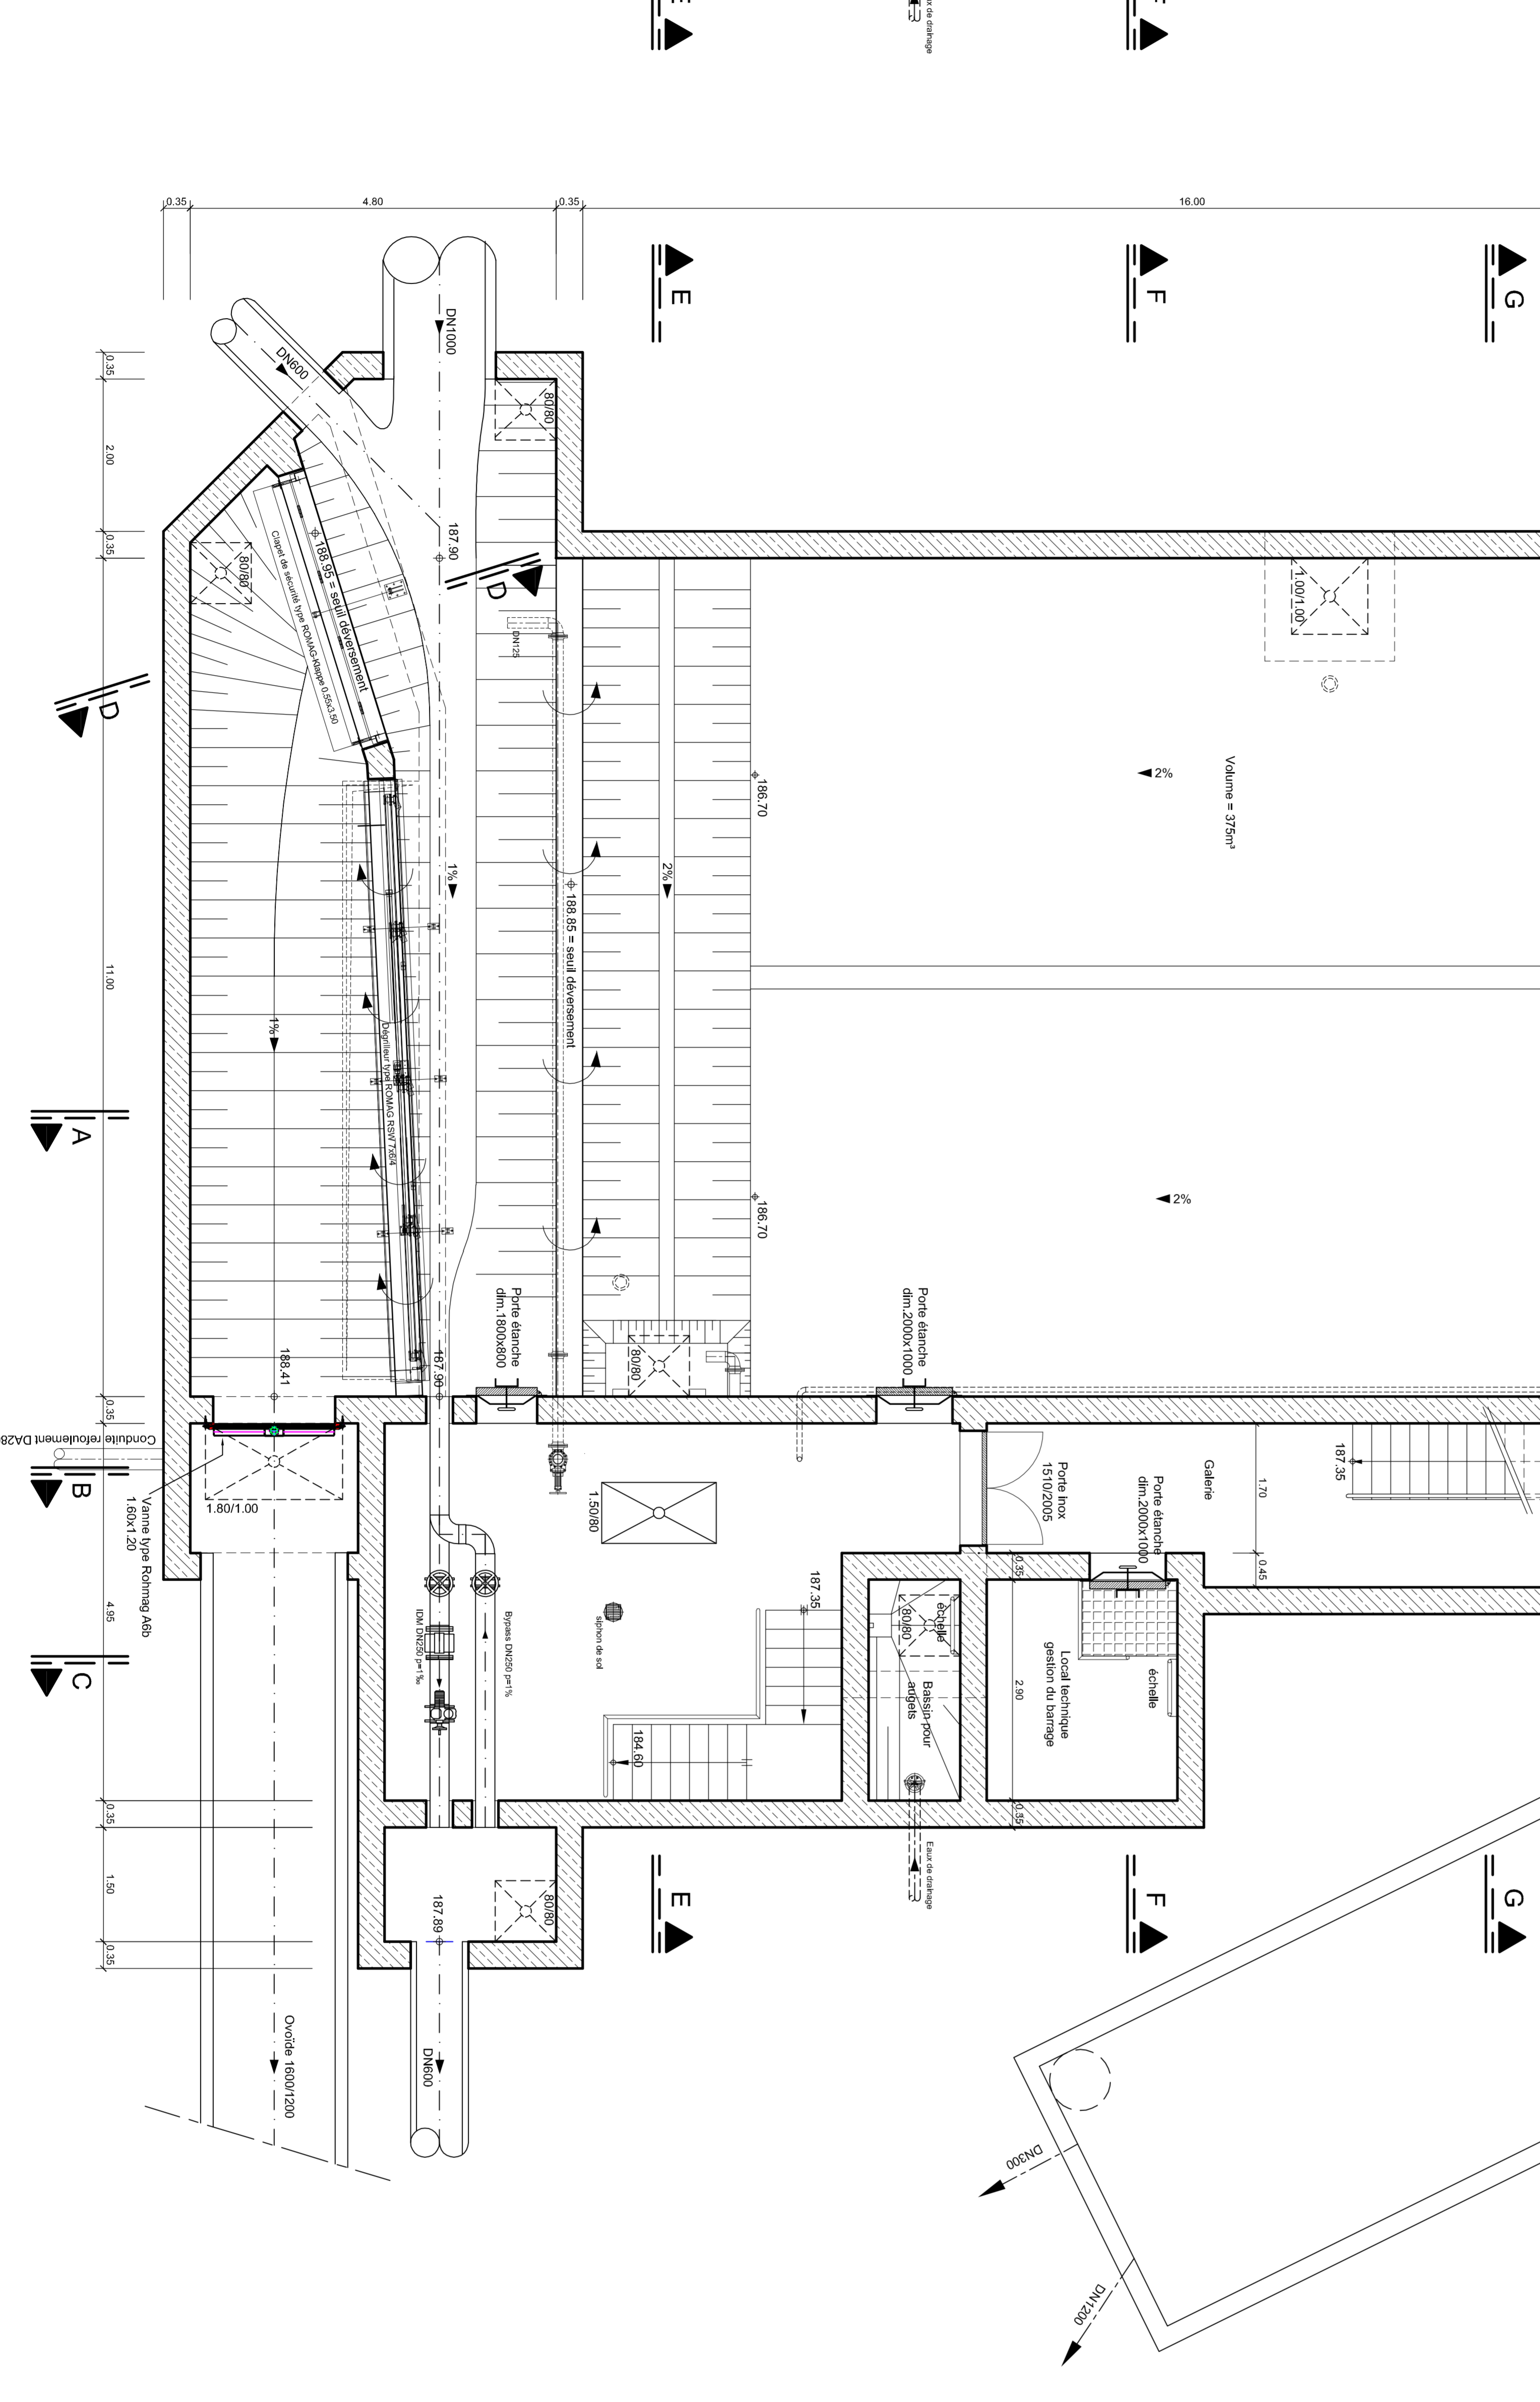

INDEX		MODIFICATIONS	
INDICE	DESIGNÉ	VERIFIÉ	DATE

Matrice de révision

Schroeder & Associés

Schroeder & Associés - Ingénieurs-Conseils
8, rue des Grands - L-1828 Luxembourg
Tel (+352) 44 31 31-1 Fax (+352) 44 69 50
contact@schroeder.lu www.schroeder.lu

SIDEN

Projet : CONDUITES D'ADUCTION
+ BASSIN DORAGE V' AAL SCHWEMM A DIEKRICH

PLAN : Bassin d'orage : vues en plan

DATE	DESIGNÉ	VERIFIÉ	CODE	PLAN	INDICE
20/09/2011	Bahn	Bahn	05/637	K-I-P01	
1/50	CONTRÔLE				