

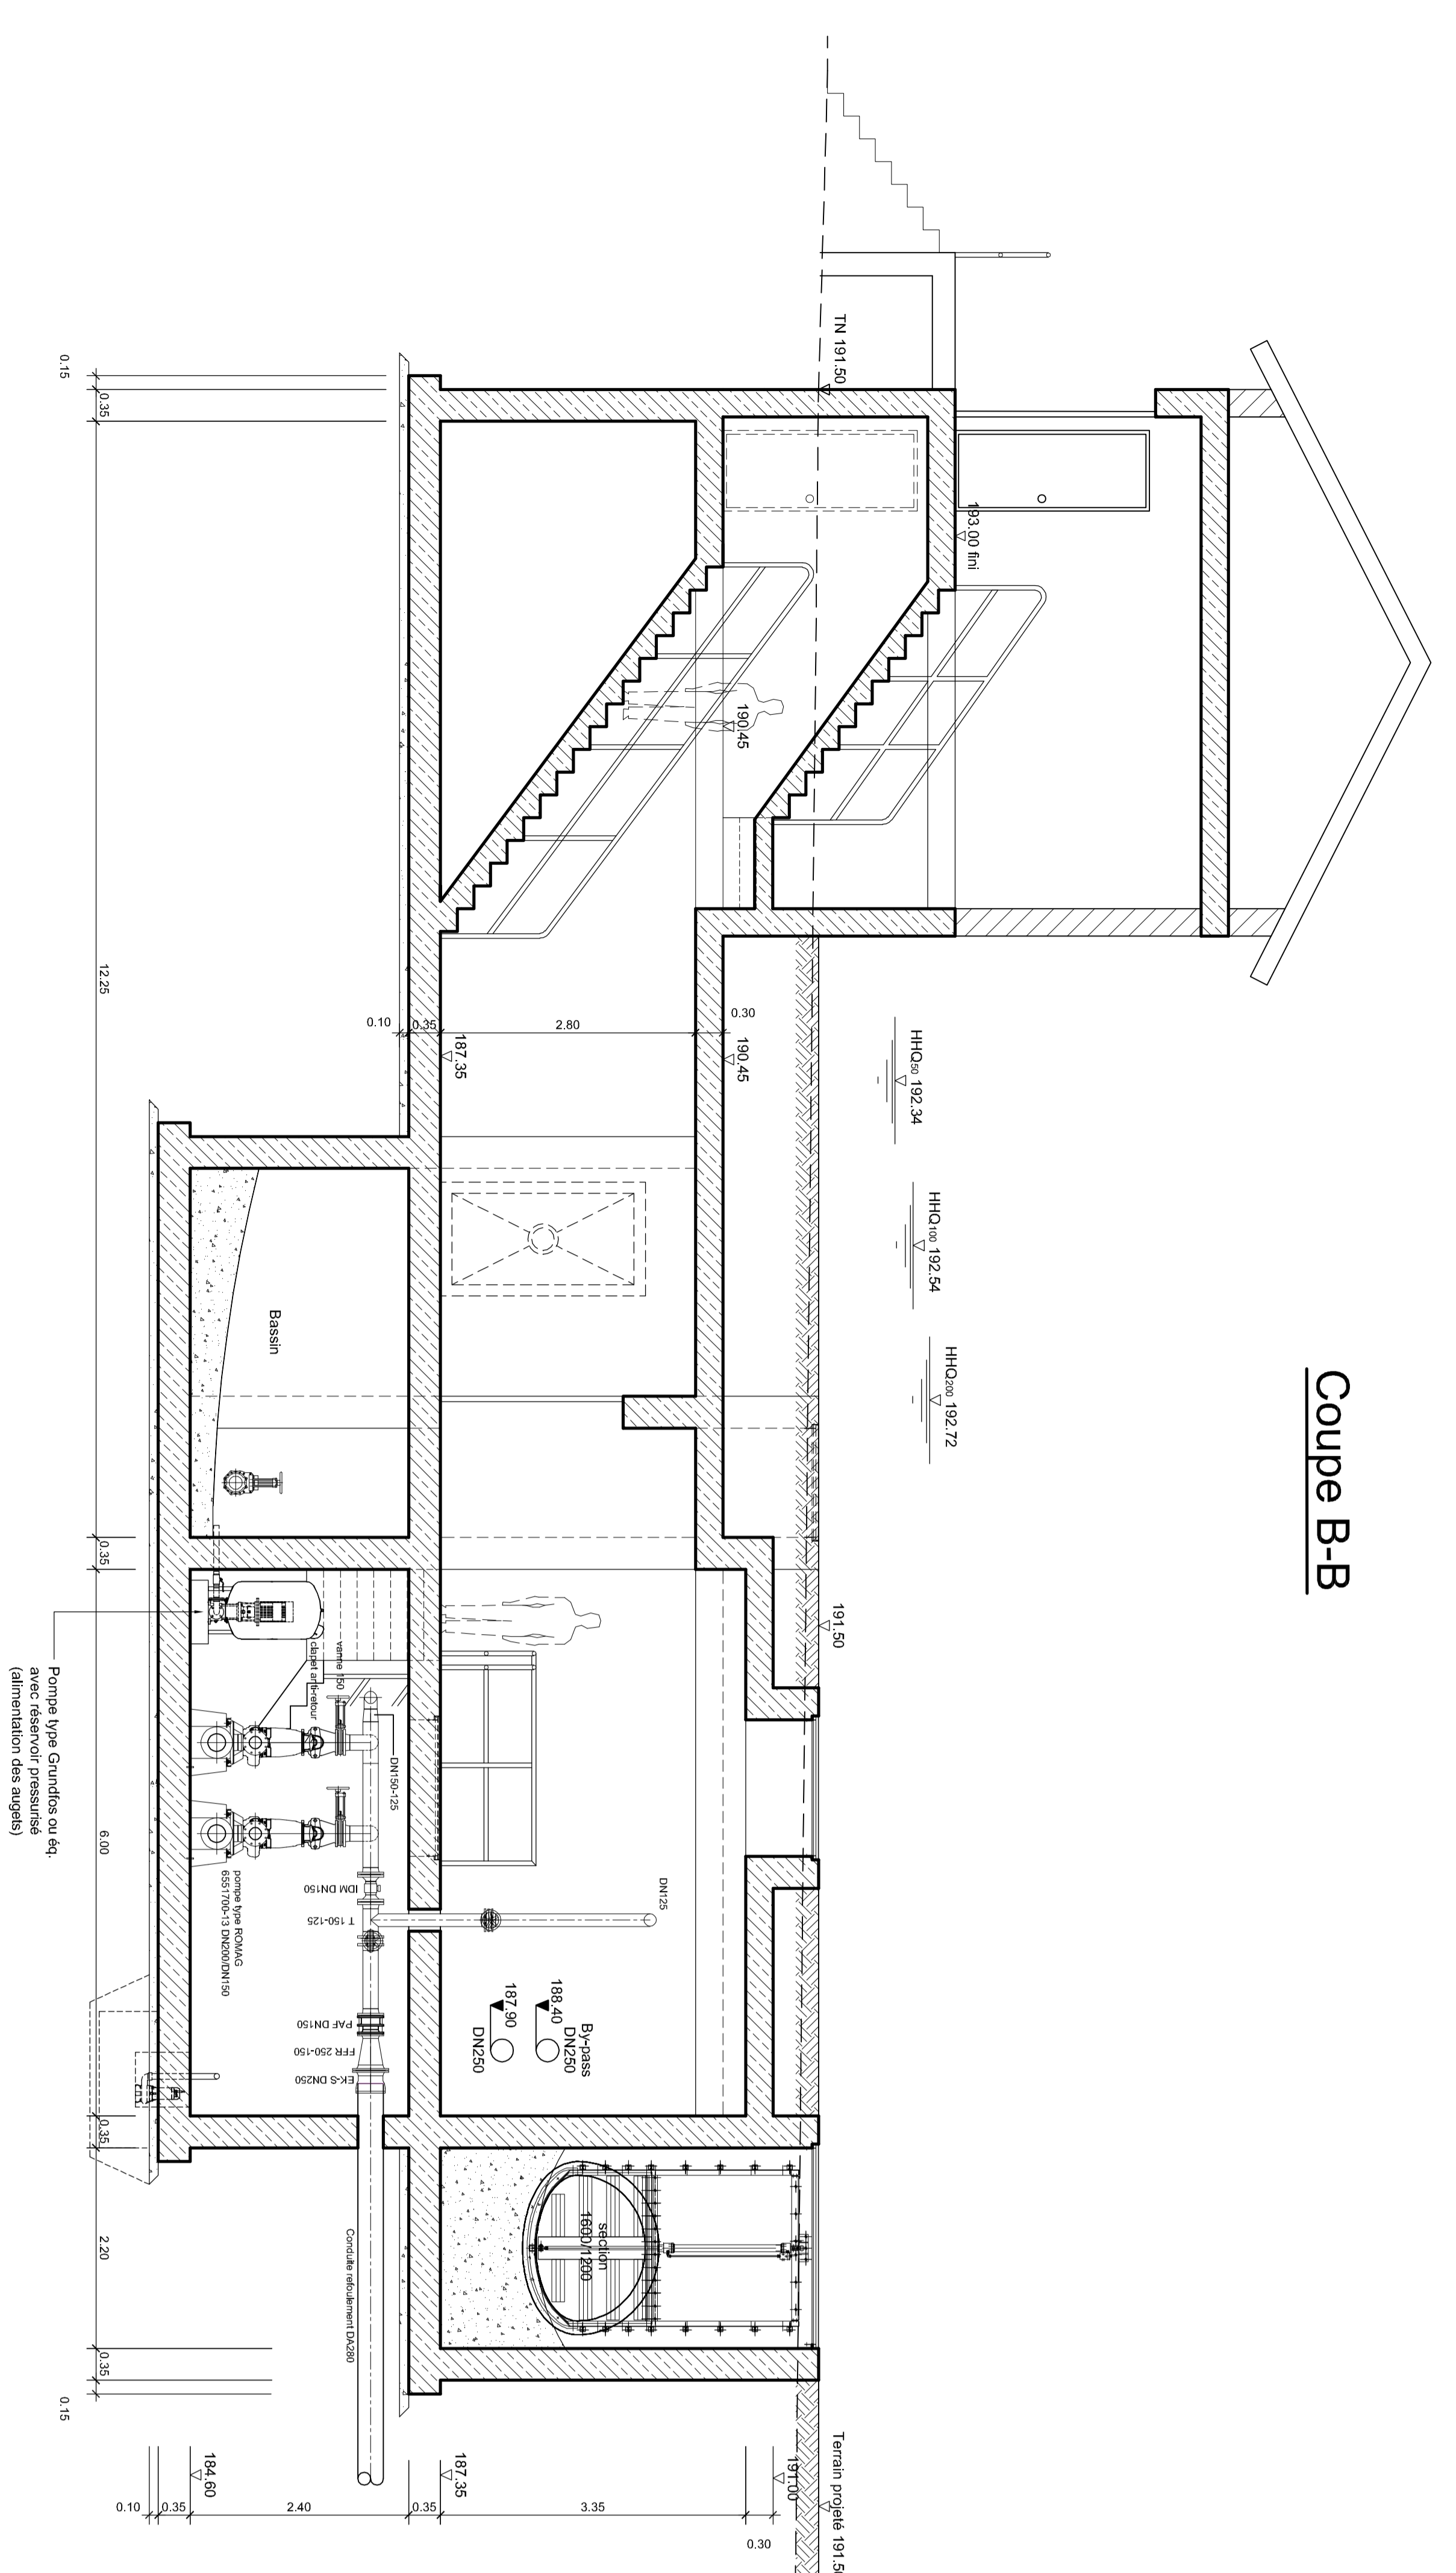



Coupe A-A

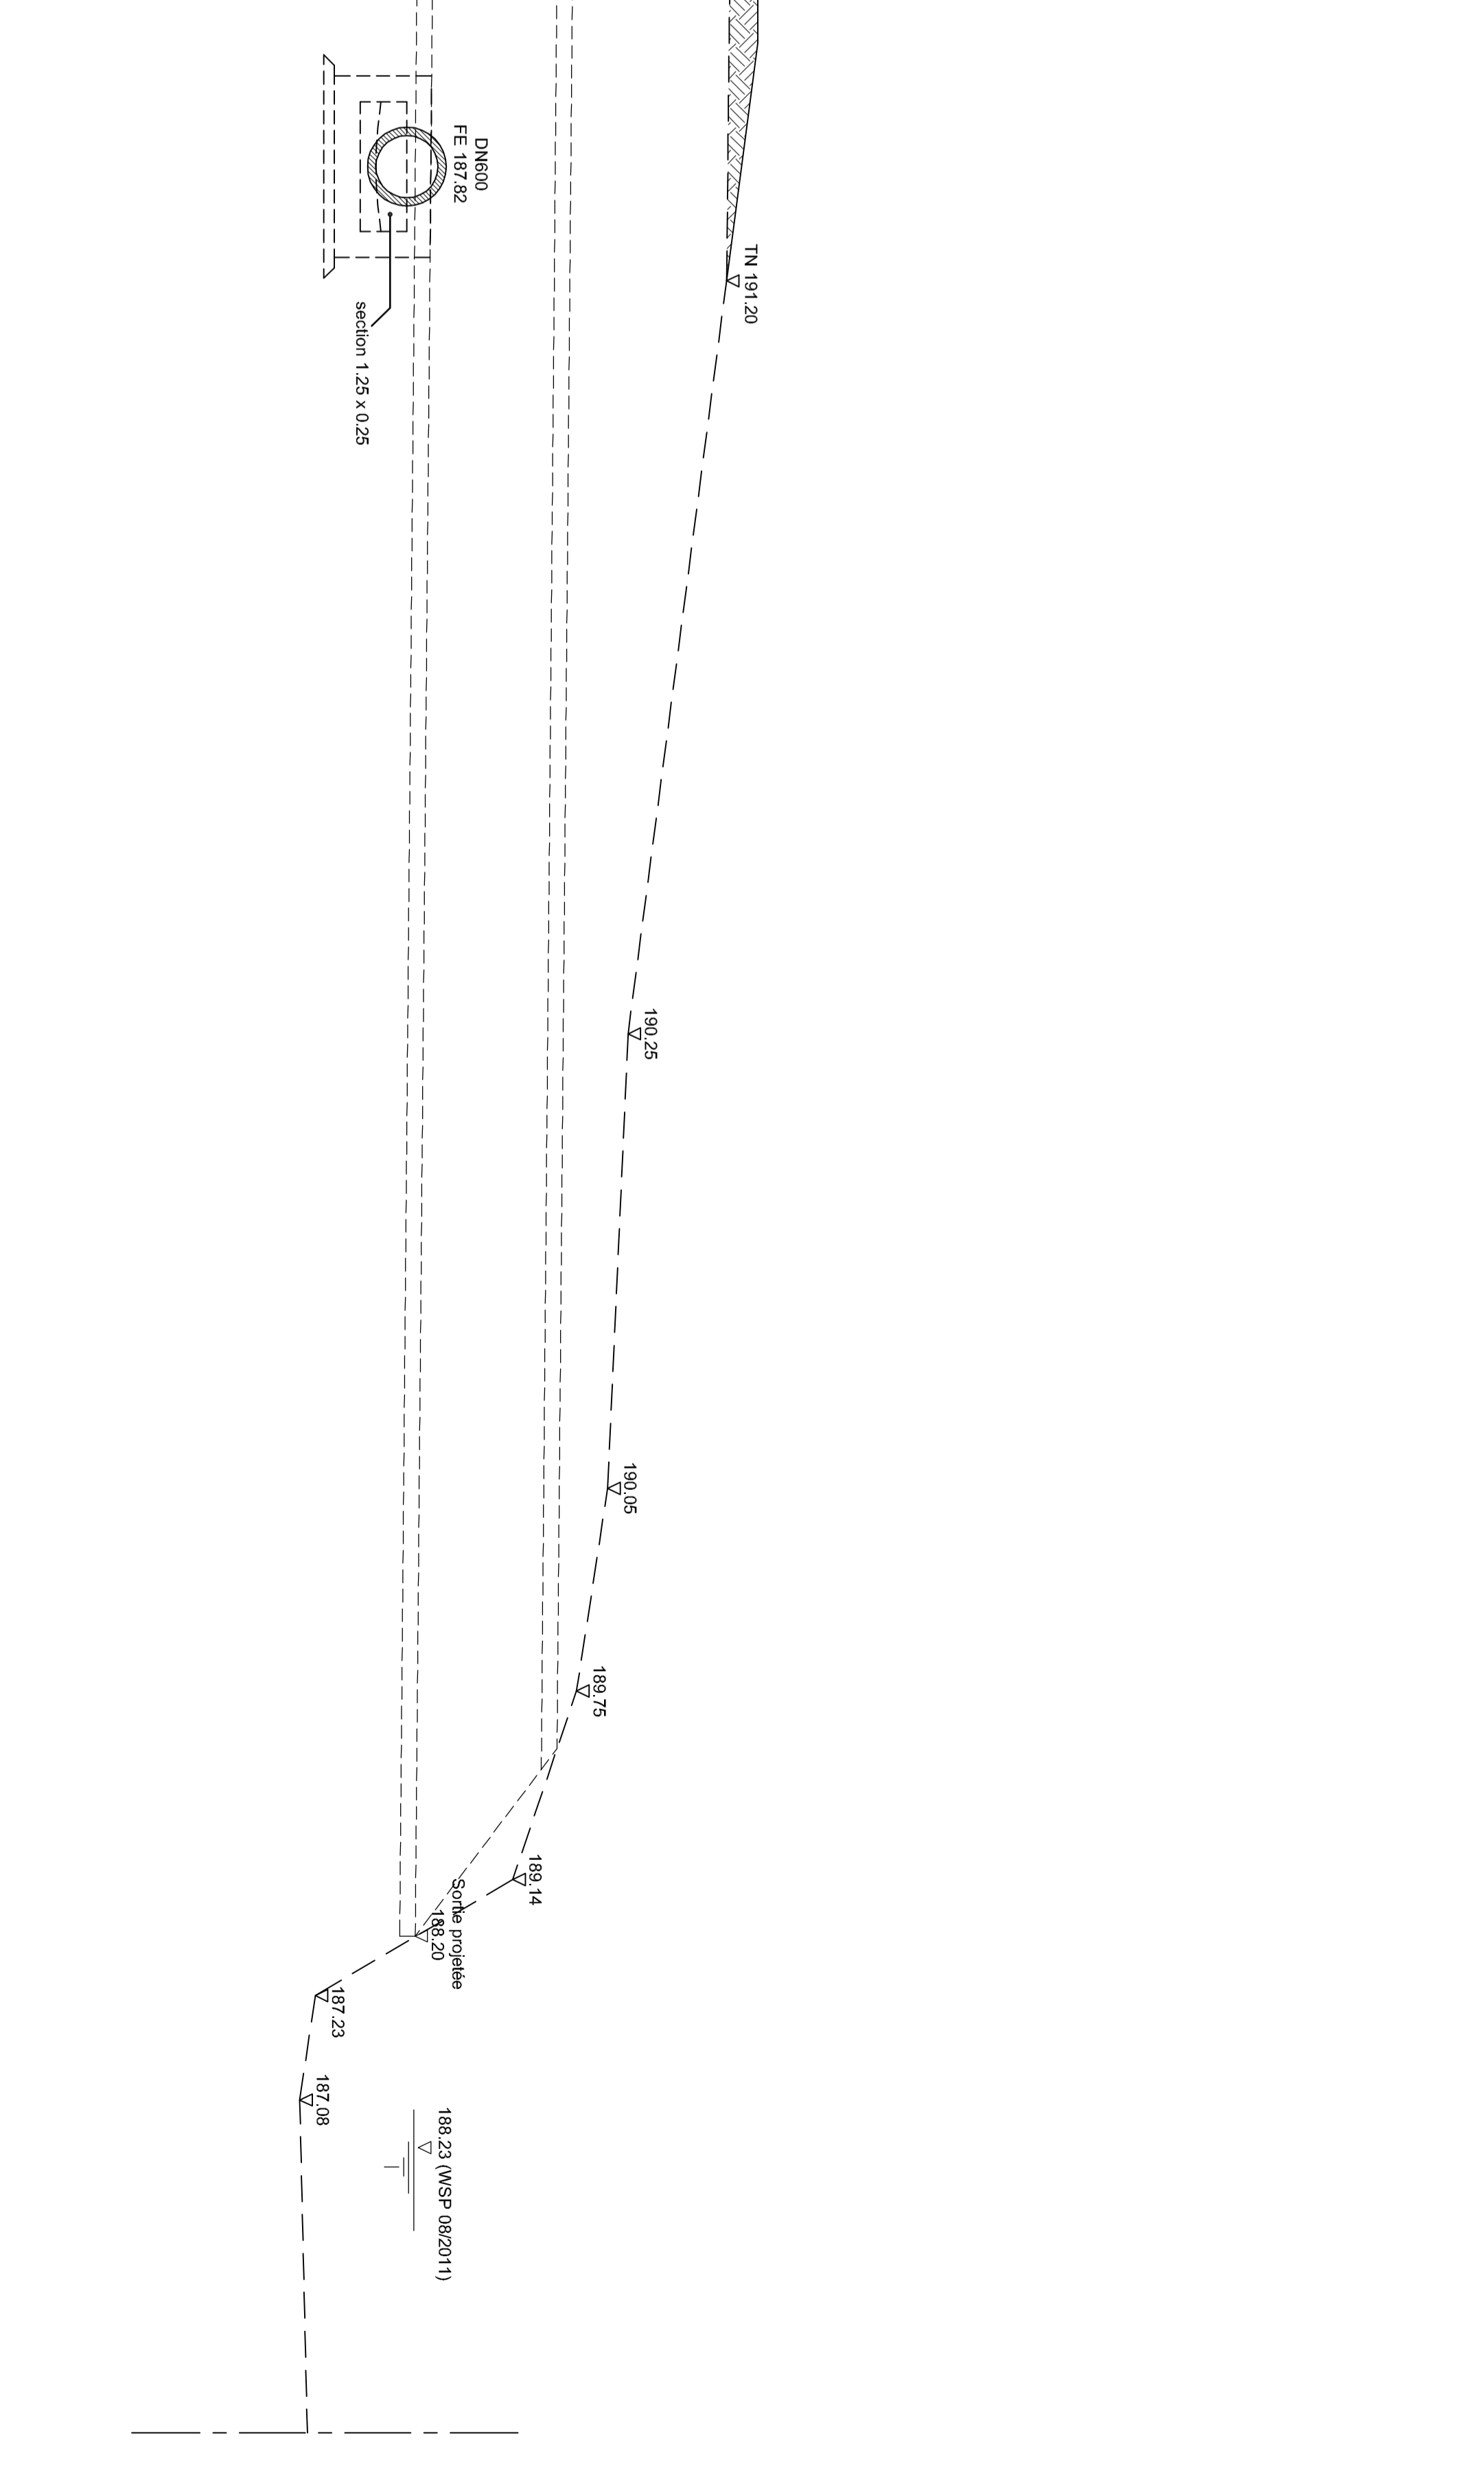

Coupe B-B

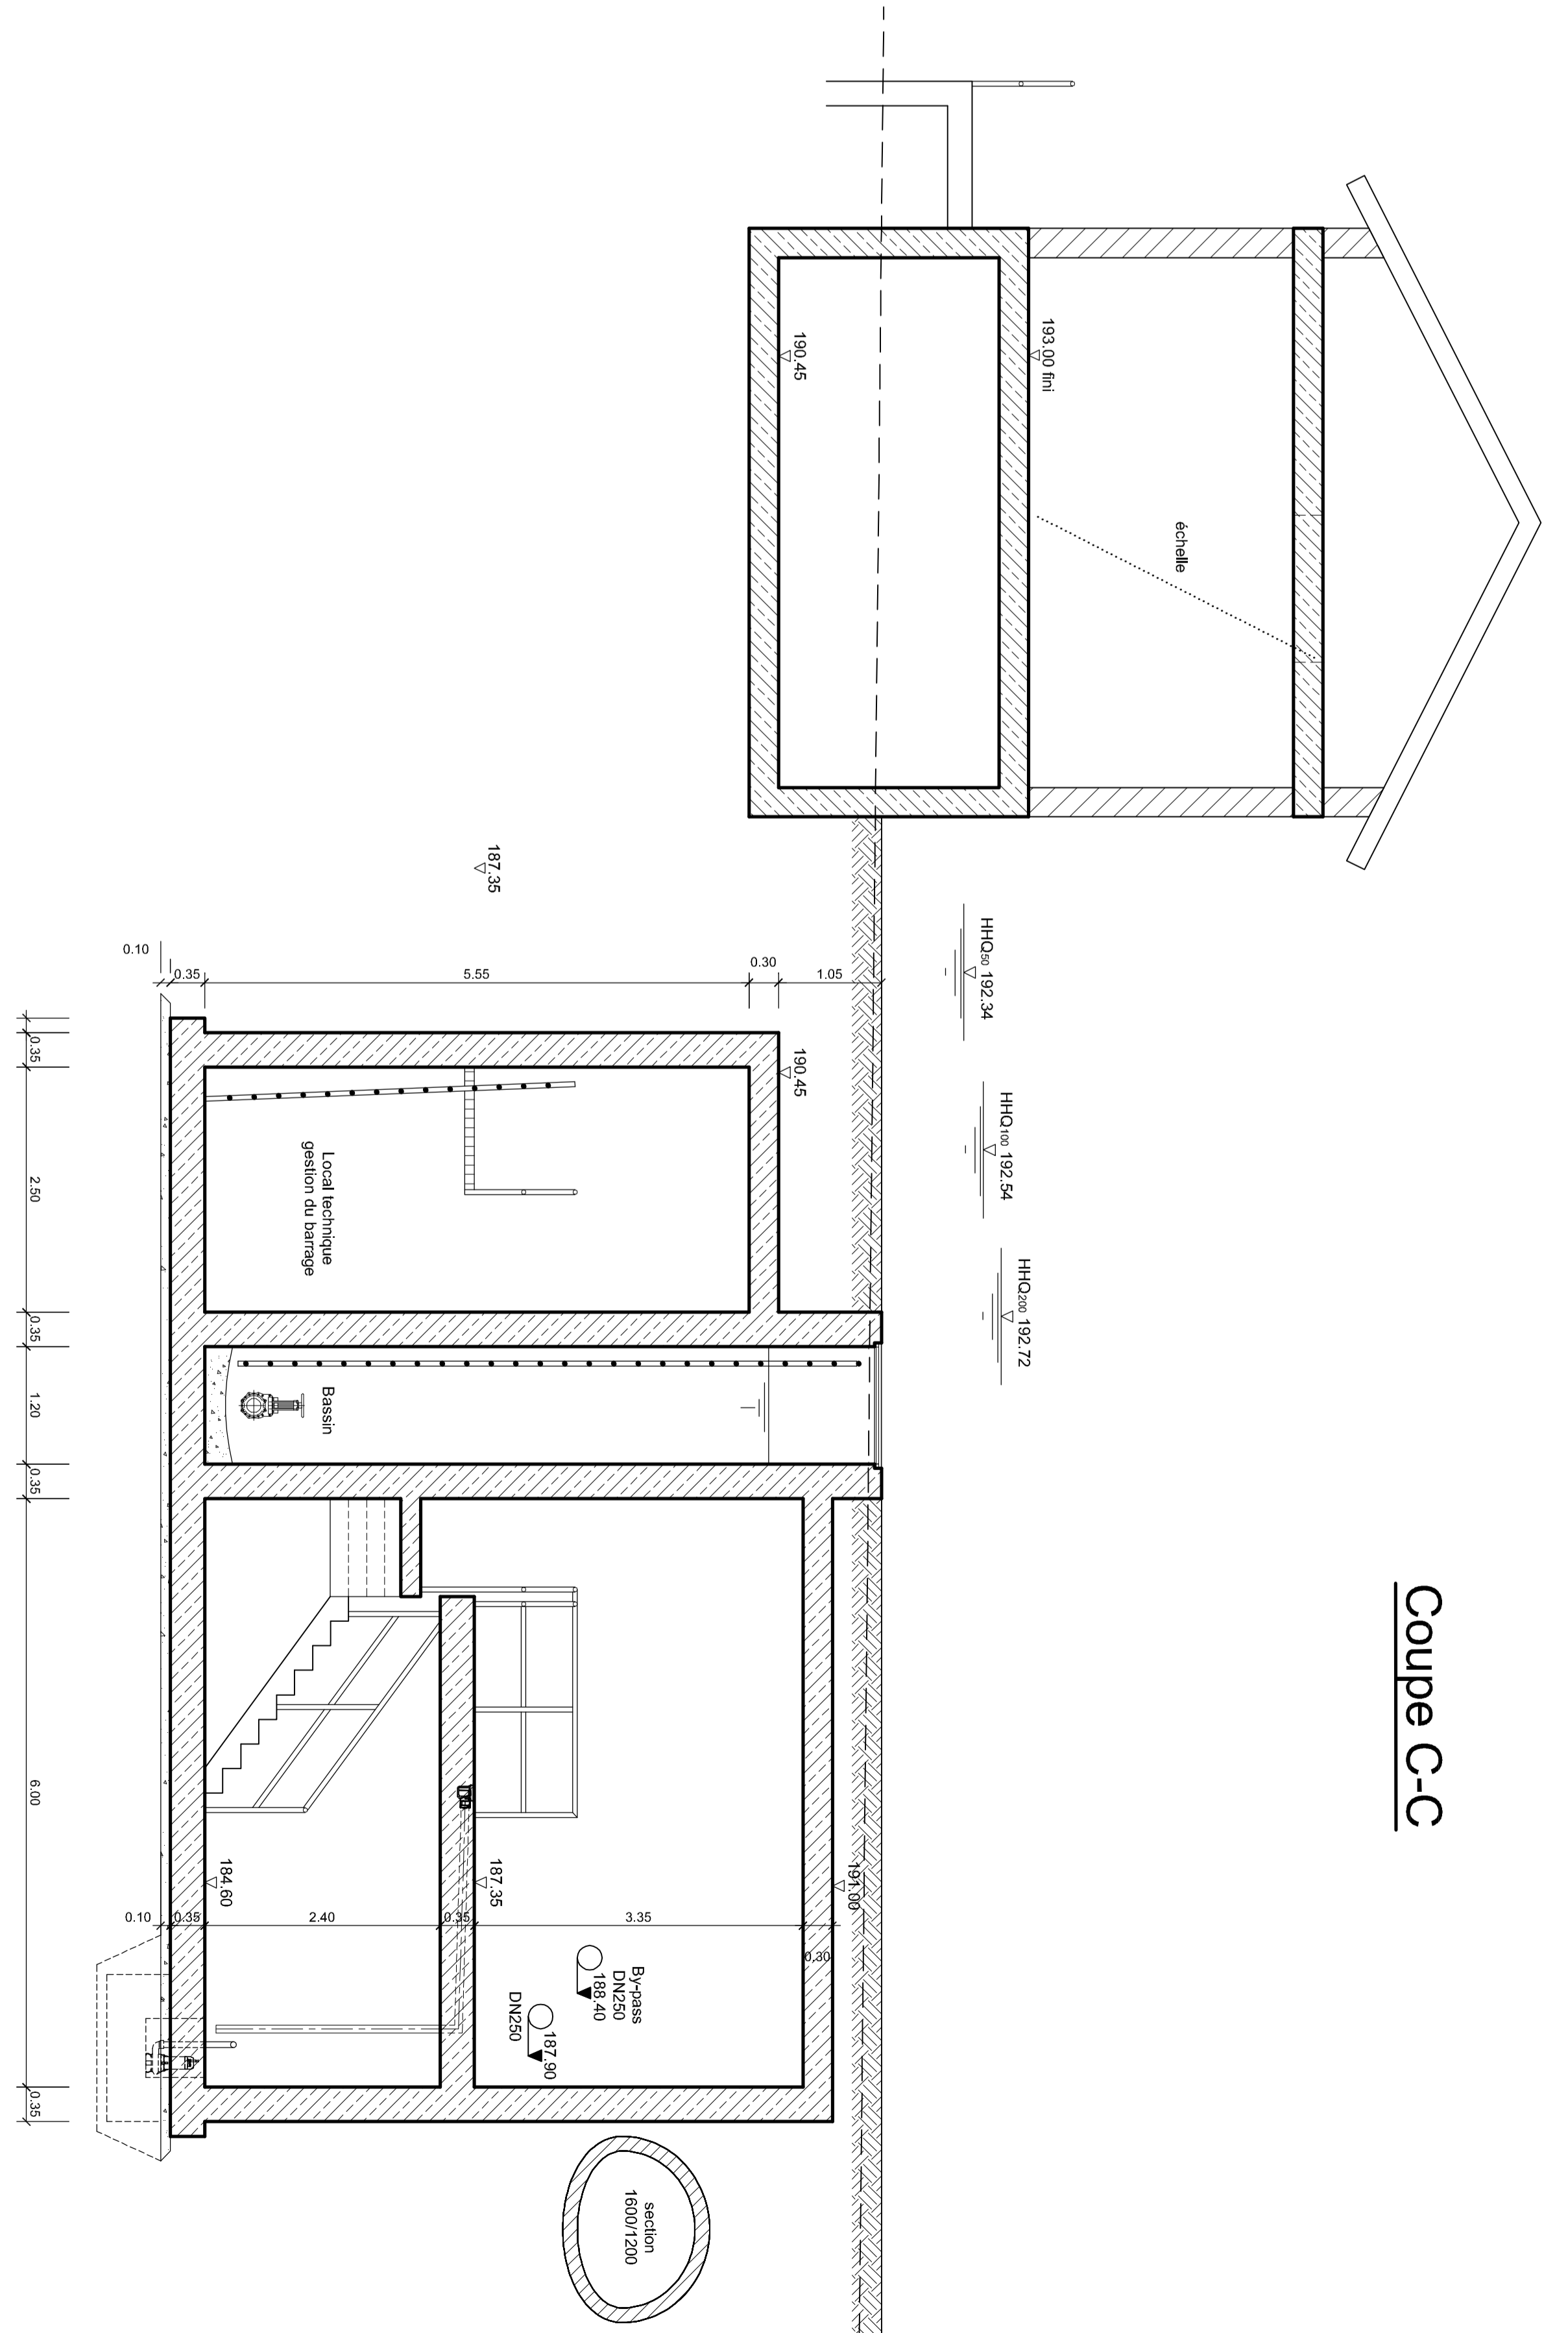

Coupe C-C

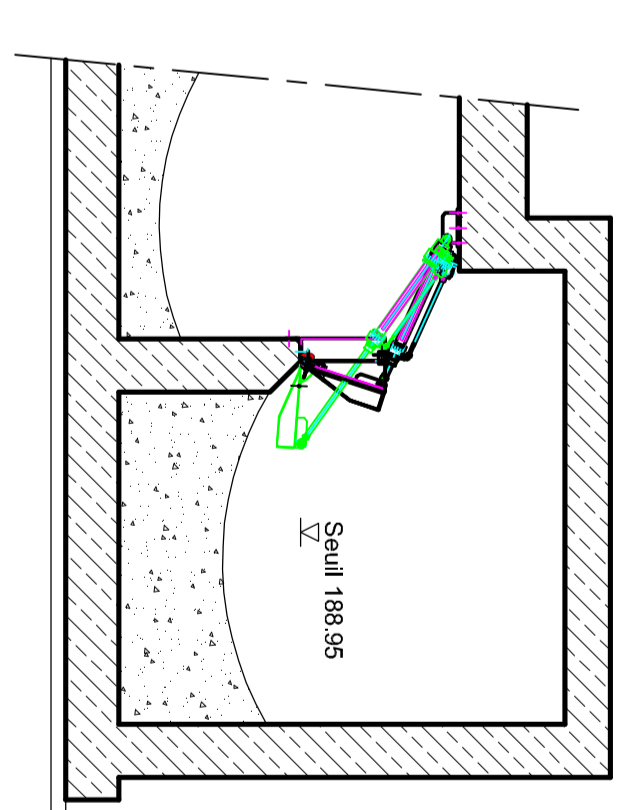

Coupe D-D

NOUVEAU	DESIGN	VERIFIE	DATE	MODIFICATIONS

Schroeder & Associés Ingénieurs-Conseils
 8, rue des Girovards - L-1626 Luxembourg
 Tél. (+352) 44 31 31 41 - Fax (+352) 44 88 80
 contact@schroeder.lu - www.schroeder.lu



Schroeder & Associés Ingénieurs-Conseils
 + BASSIN D'ORAGE V' AAL SCHWEMM' A DIEKIRCH

PROJET	CONDUITES D'ADUCTION
DATE	25/08/2011
DESINE	Baeh
CONTRÔLE	150
PLAN	05/637
PLAN	K-P402
NOUVEAU	