COUPE EE

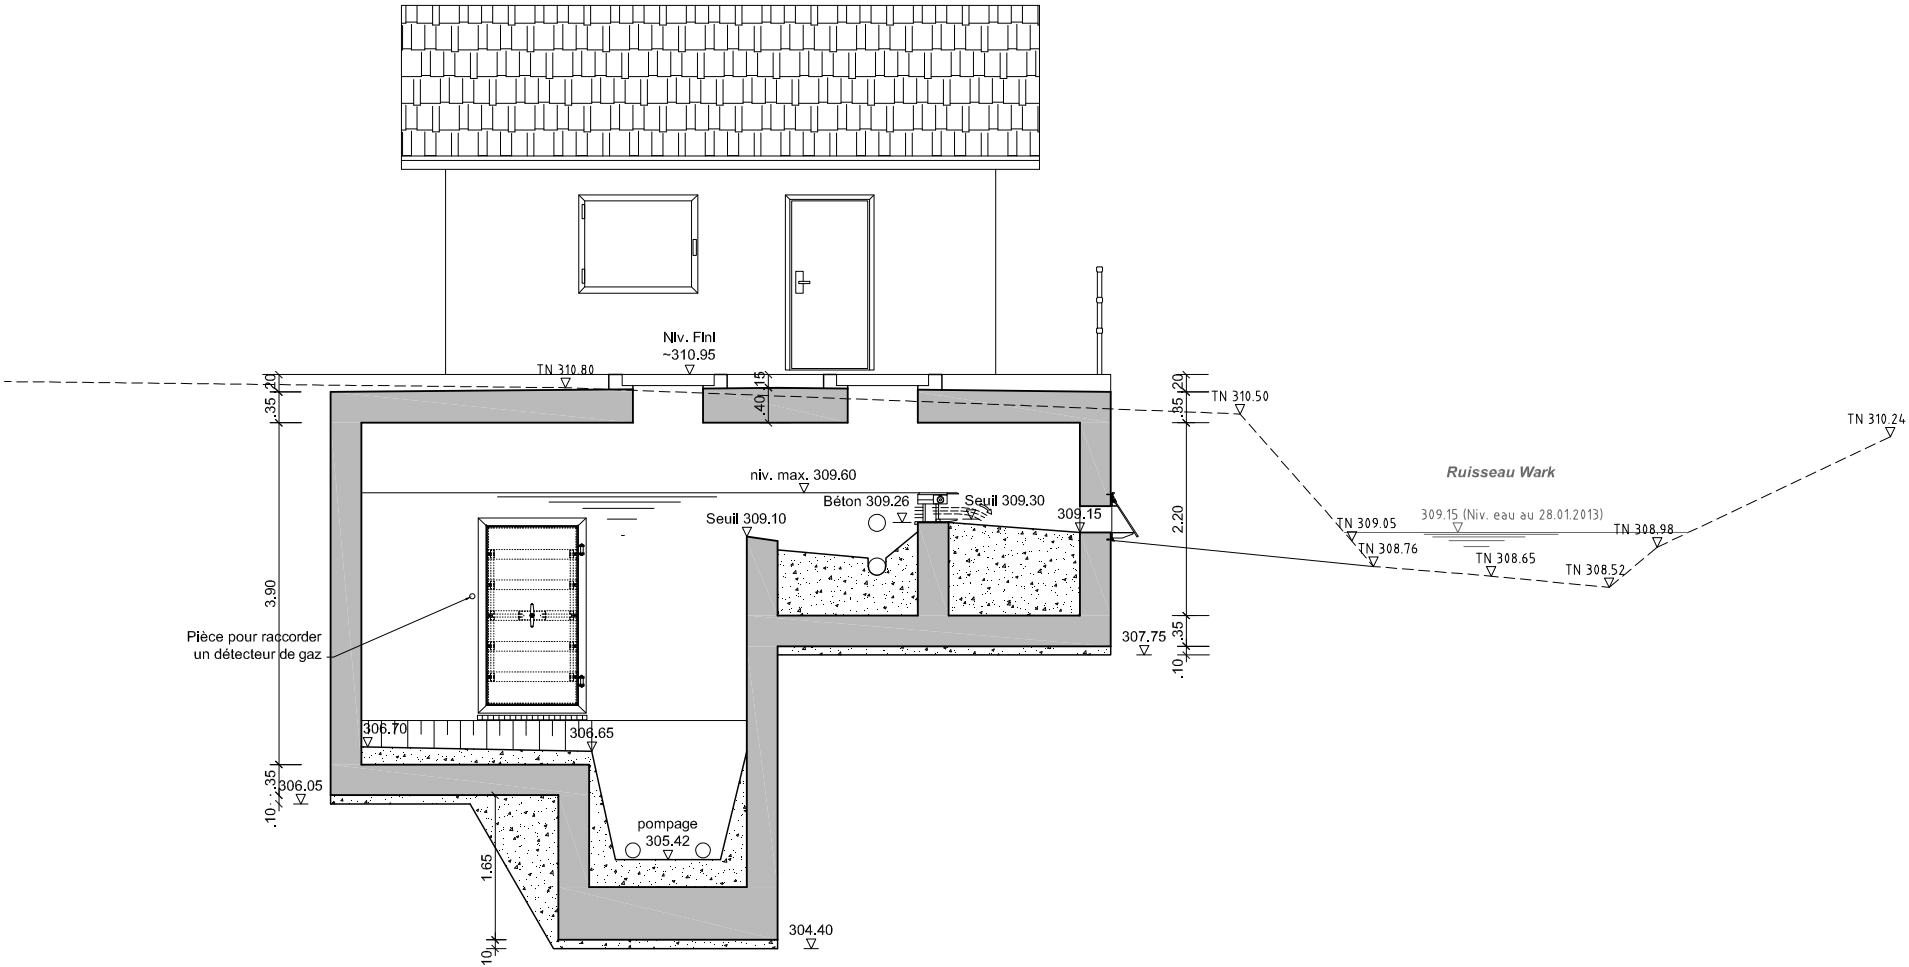
Niv. FInl
~310.95
TN 310.80
.35
.10
.40
.15
.95
.20
TN 310.50
TN 310.24
Ruisseau Wark
niv. max. 309.60
Béton 309.26
Seuil 309.30
Seuil 309.10
309.15
309.15 (Niv. eau au 28.01.2013)
TN 309.05
TN 308.98
TN 308.76
TN 308.65
TN 308.52
2.20
3.90
Pièce pour raccorder
un détecteur de gaz
307.75
.35
.10
306.70
306.65
.35
.10
306.05
pompage
305.42
1.65
.10
304.40