Schnitt E-E

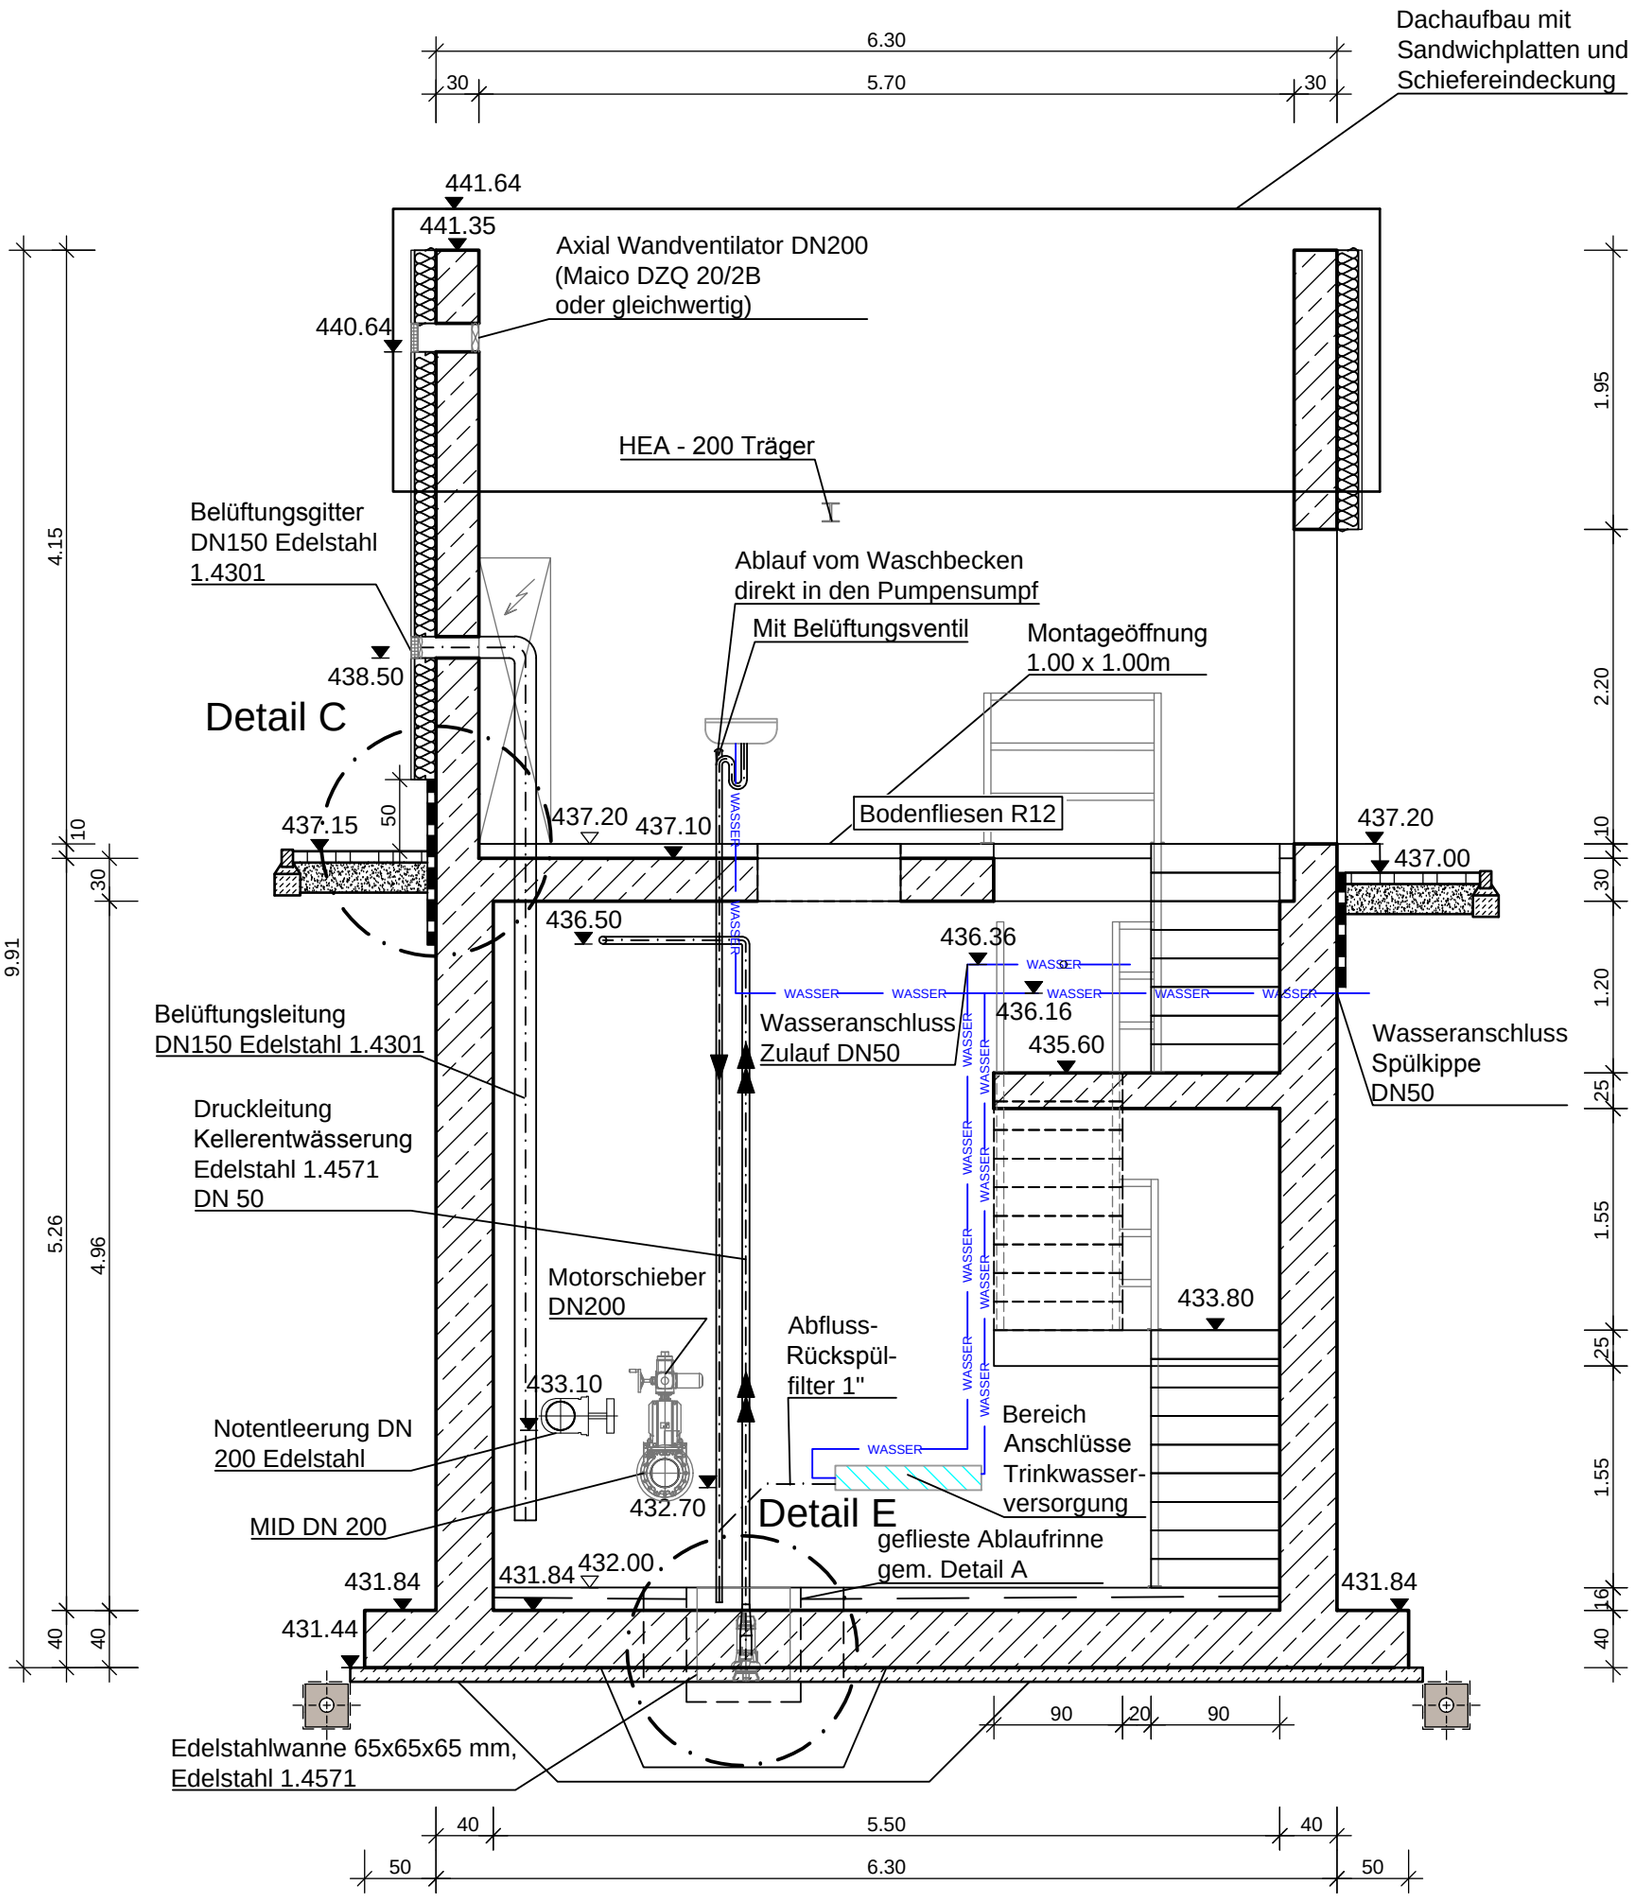
Dachaufbau mit Sandwichplatten und Schiefereindeckung
6.30
30
5.70
30
441.64
441.35
Axial Wandventilator DN200 (Maico DZQ 20/2B oder gleichwertig)
440.64
HEA - 200 Träger
Belüftungsgitter DN150 Edelstahl 1.4301
Ablauf vom Waschbecken direkt in den Pumpensumpf
Mit Belüftungsventil
Montageöffnung 1.00 x 1.00m
438.50
Detail C
437.15
50
437.20
437.10
Bodenfliesen R12
437.20
437.00
436.50
436.36
436.16
435.60
WASSER
Belüftungsleitung DN150 Edelstahl 1.4301
Wasseranschluss Zulauf DN50
Wasseranschluss Spülkippe DN50
Druckleitung Kellerentwässerung Edelstahl 1.4571 DN 50
Motorschieber DN200
433.80
Abfluss-Rückspül-filter 1"
433.10
Notentleerung DN 200 Edelstahl
Bereich Anschlüsse Trinkwasser-versorgung
MID DN 200
432.70
Detail E
geflieste Ablaufrinne gem. Detail A
431.84
432.00
431.84
431.84
431.44
Edelstahlwanne 65x65x65 mm, Edelstahl 1.4571
90
20
90
40
5.50
40
50
6.30
50
9.91
4.15
10
30
5.26
4.96
40
40
1.95
2.20
10
30
1.20
25
1.55
25
1.55
16
40