COUPE E-E

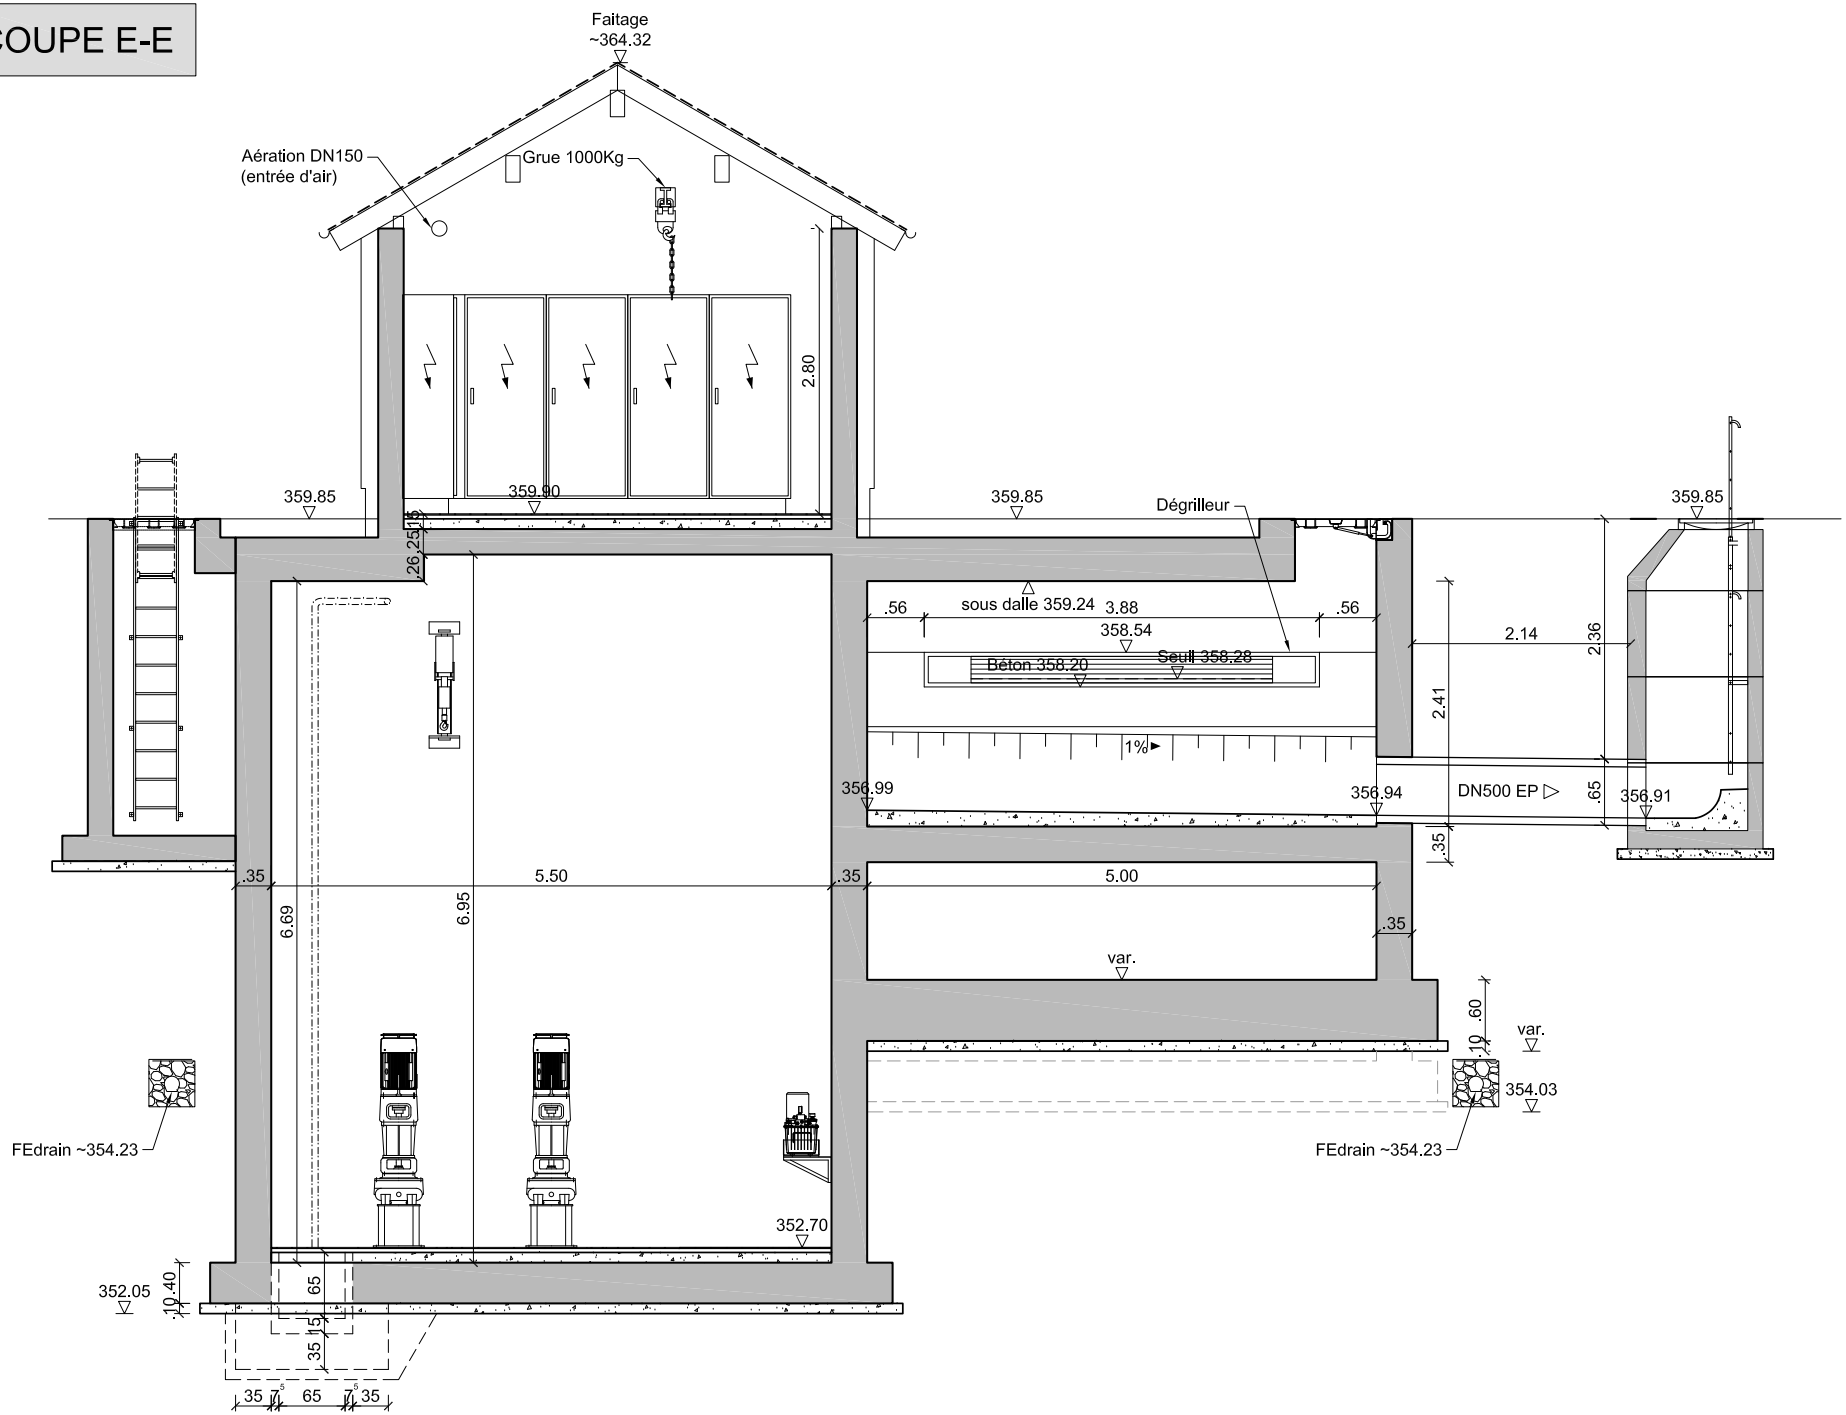
Faitage
~364.32
Aération DN150
(entrée d'air)
Grue 1000Kg
2.80
359.85
359.90
359.85
Dégrilleur
359.85
26.25
.56
sous dalle 359.24
3.88
.56
358.54
Béton 358.20
Seuil 358.28
2.14
2.36
2.41
1%
356.99
356.94
DN500 EP
.65
356.91
.35
.35
5.50
.35
5.00
.35
6.69
6.95
var.
.60
var.
.10
354.03
FEdrain ~354.23
FEdrain ~354.23
352.70
352.05
.40
.10
65
15
35
35
7°
65
7°
35