
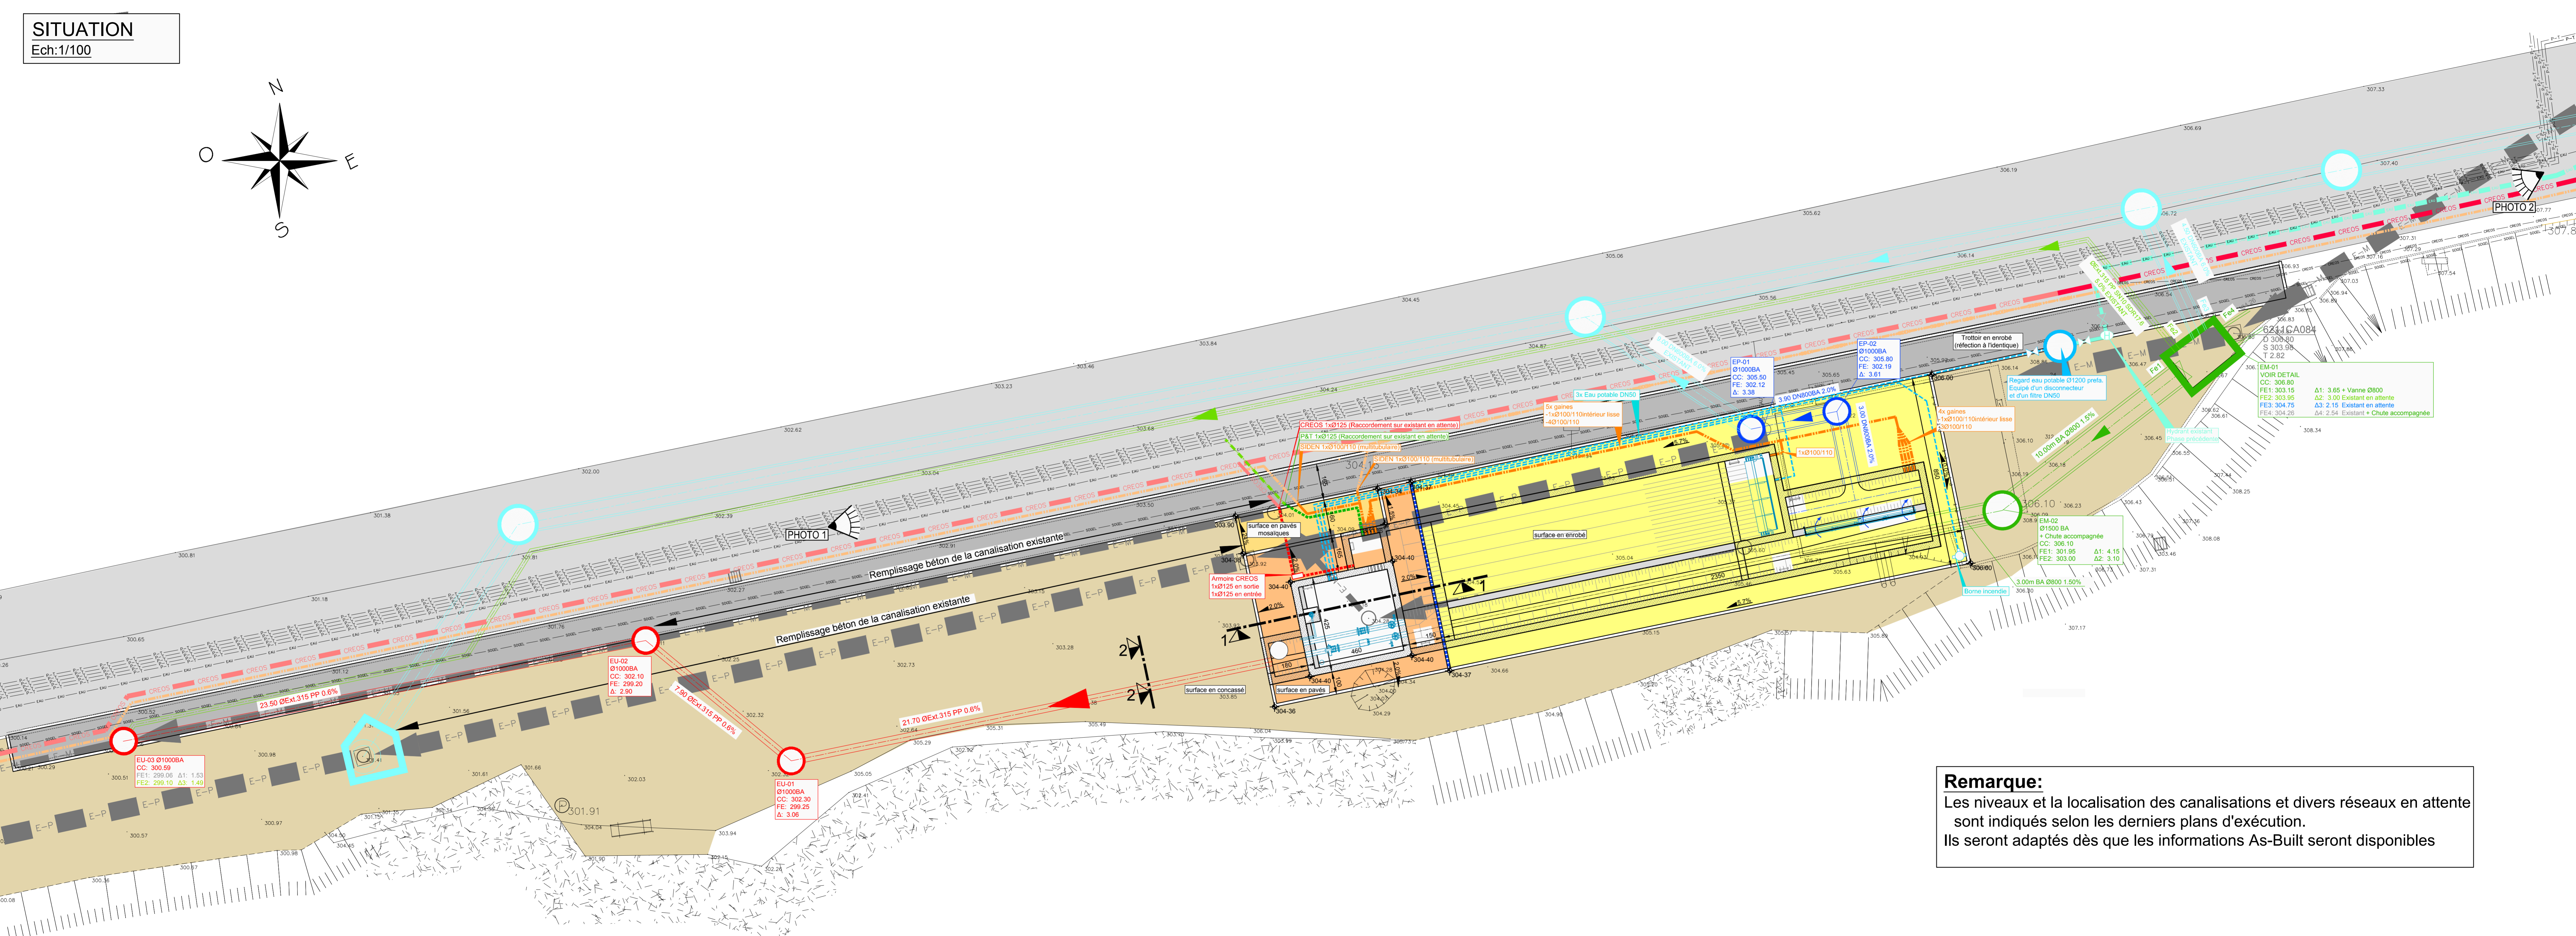


SITUATION

Ech: 1/100

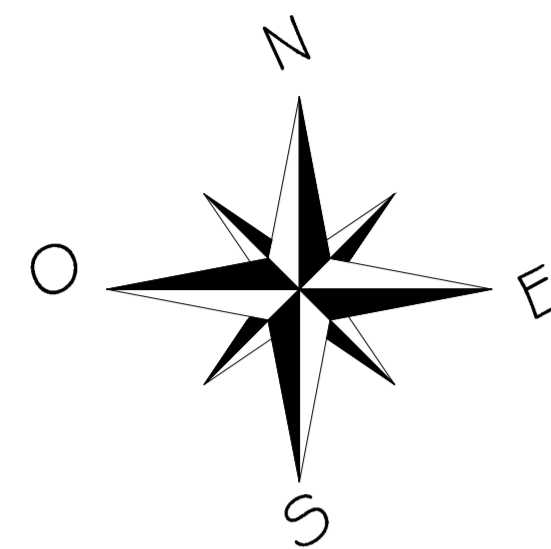

Remarque:
Les niveaux et la localisation des canalisations et divers réseaux en attente sont indiqués selon les derniers plans d'exécution. Ils seront adaptés dès que les informations As-Built seront disponibles