Coupe CC

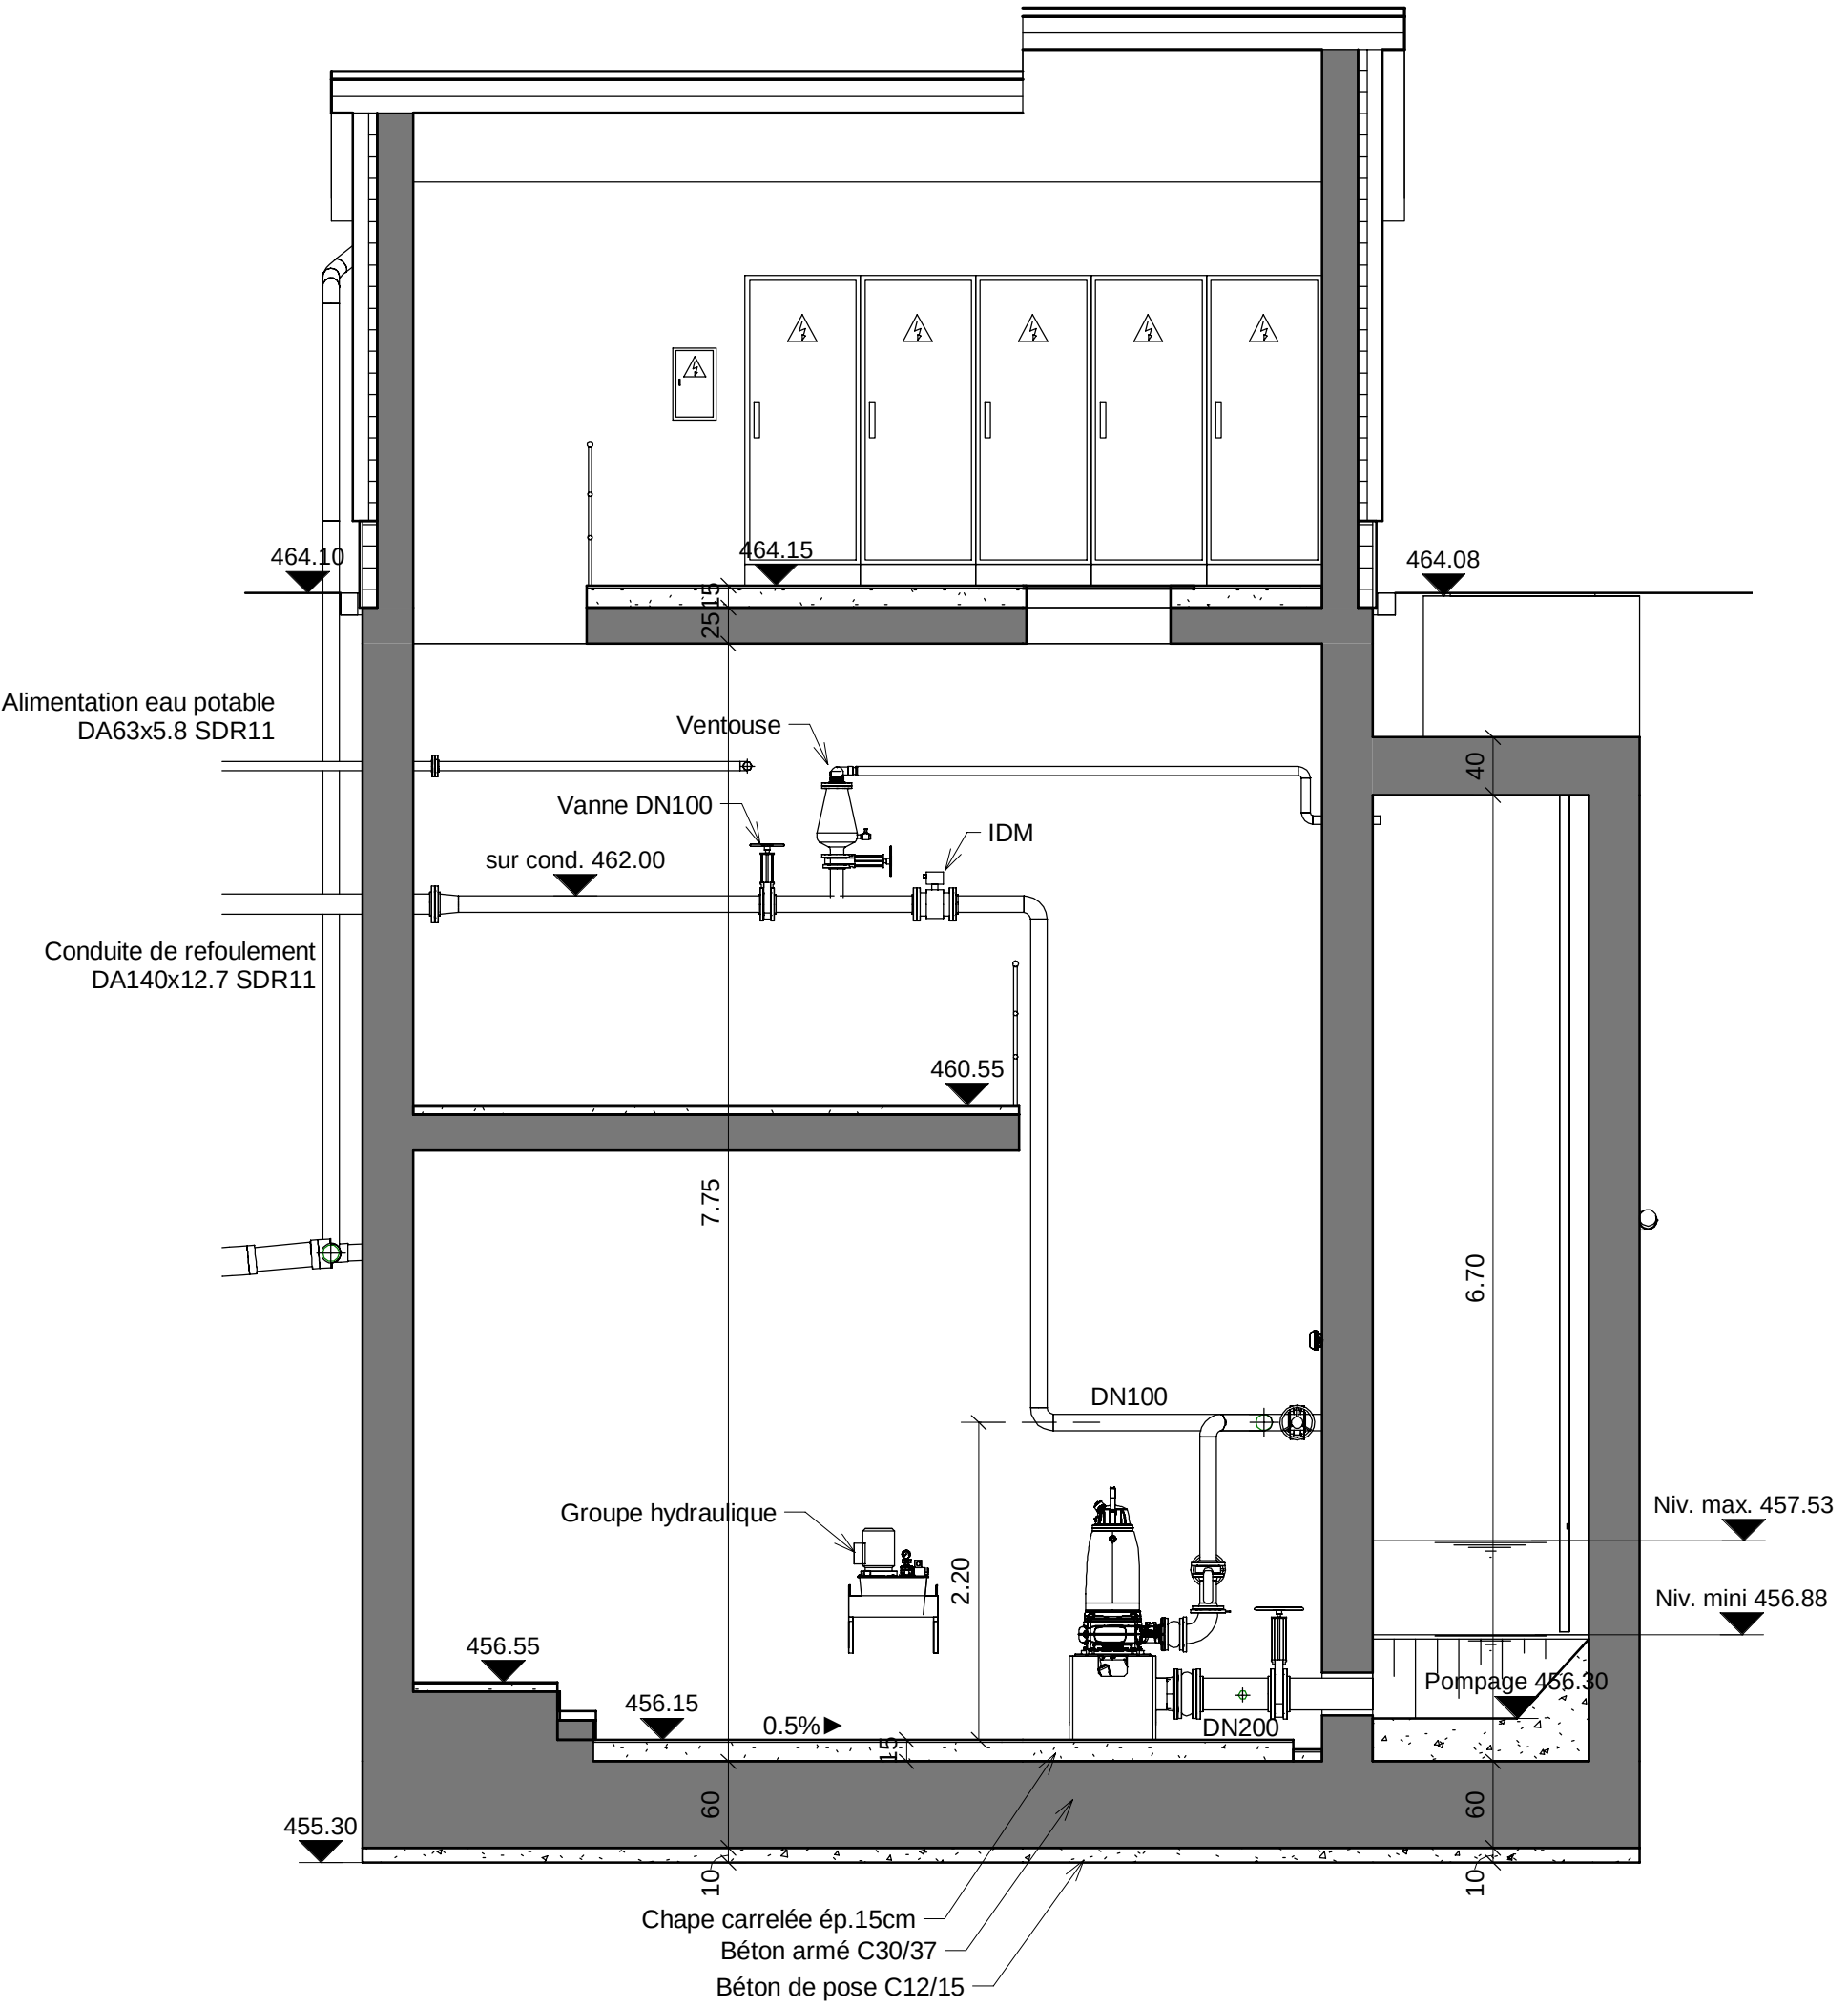
464.10
464.15
464.08
25
15
Alimentation eau potable
DA63x5.8 SDR11
Ventouse
Vanne DN100
IDM
sur cond. 462.00
Conduite de refoulement
DA140x12.7 SDR11
40
460.55
7.75
6.70
DN100
Groupe hydraulique
2.20
Niv. max. 457.53
Niv. mini 456.88
456.55
456.15
0.5%
DN200
Pompage 456.30
15
60
60
455.30
10
10
Chape carrelée ép.15cm
Béton armé C30/37
Béton de pose C12/15