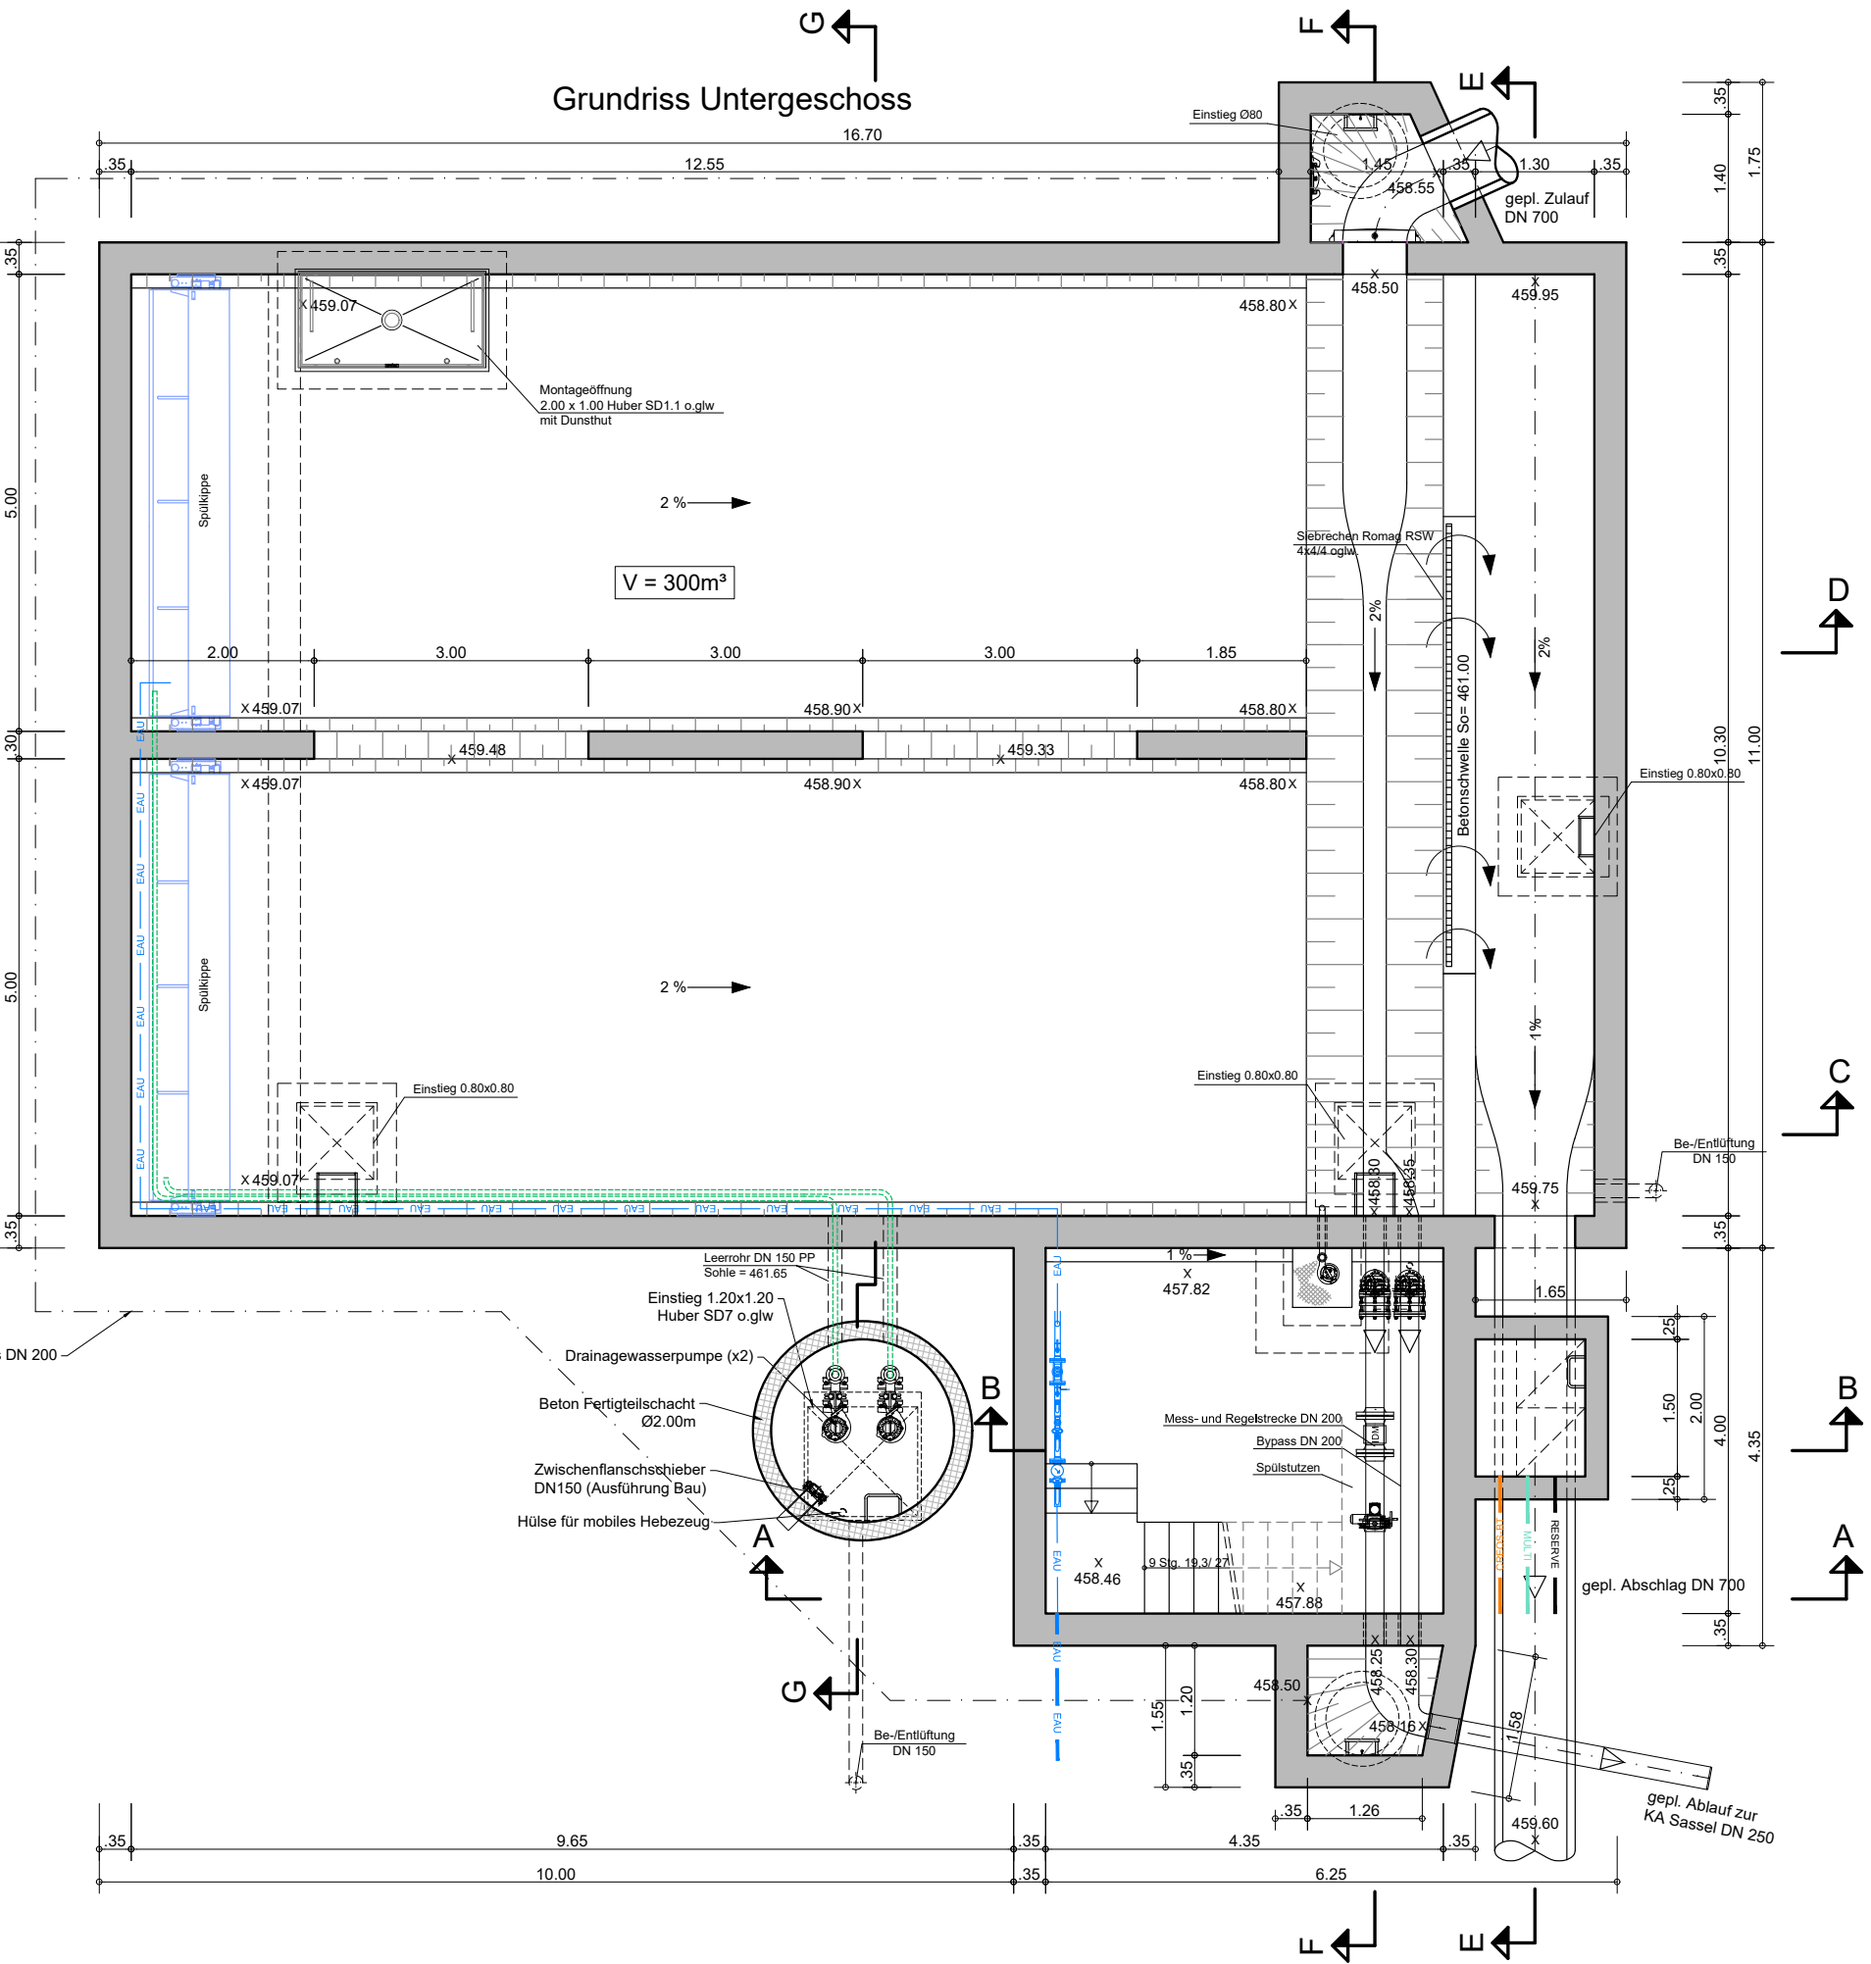Grundriss Untergeschoss