Schnitt A - A

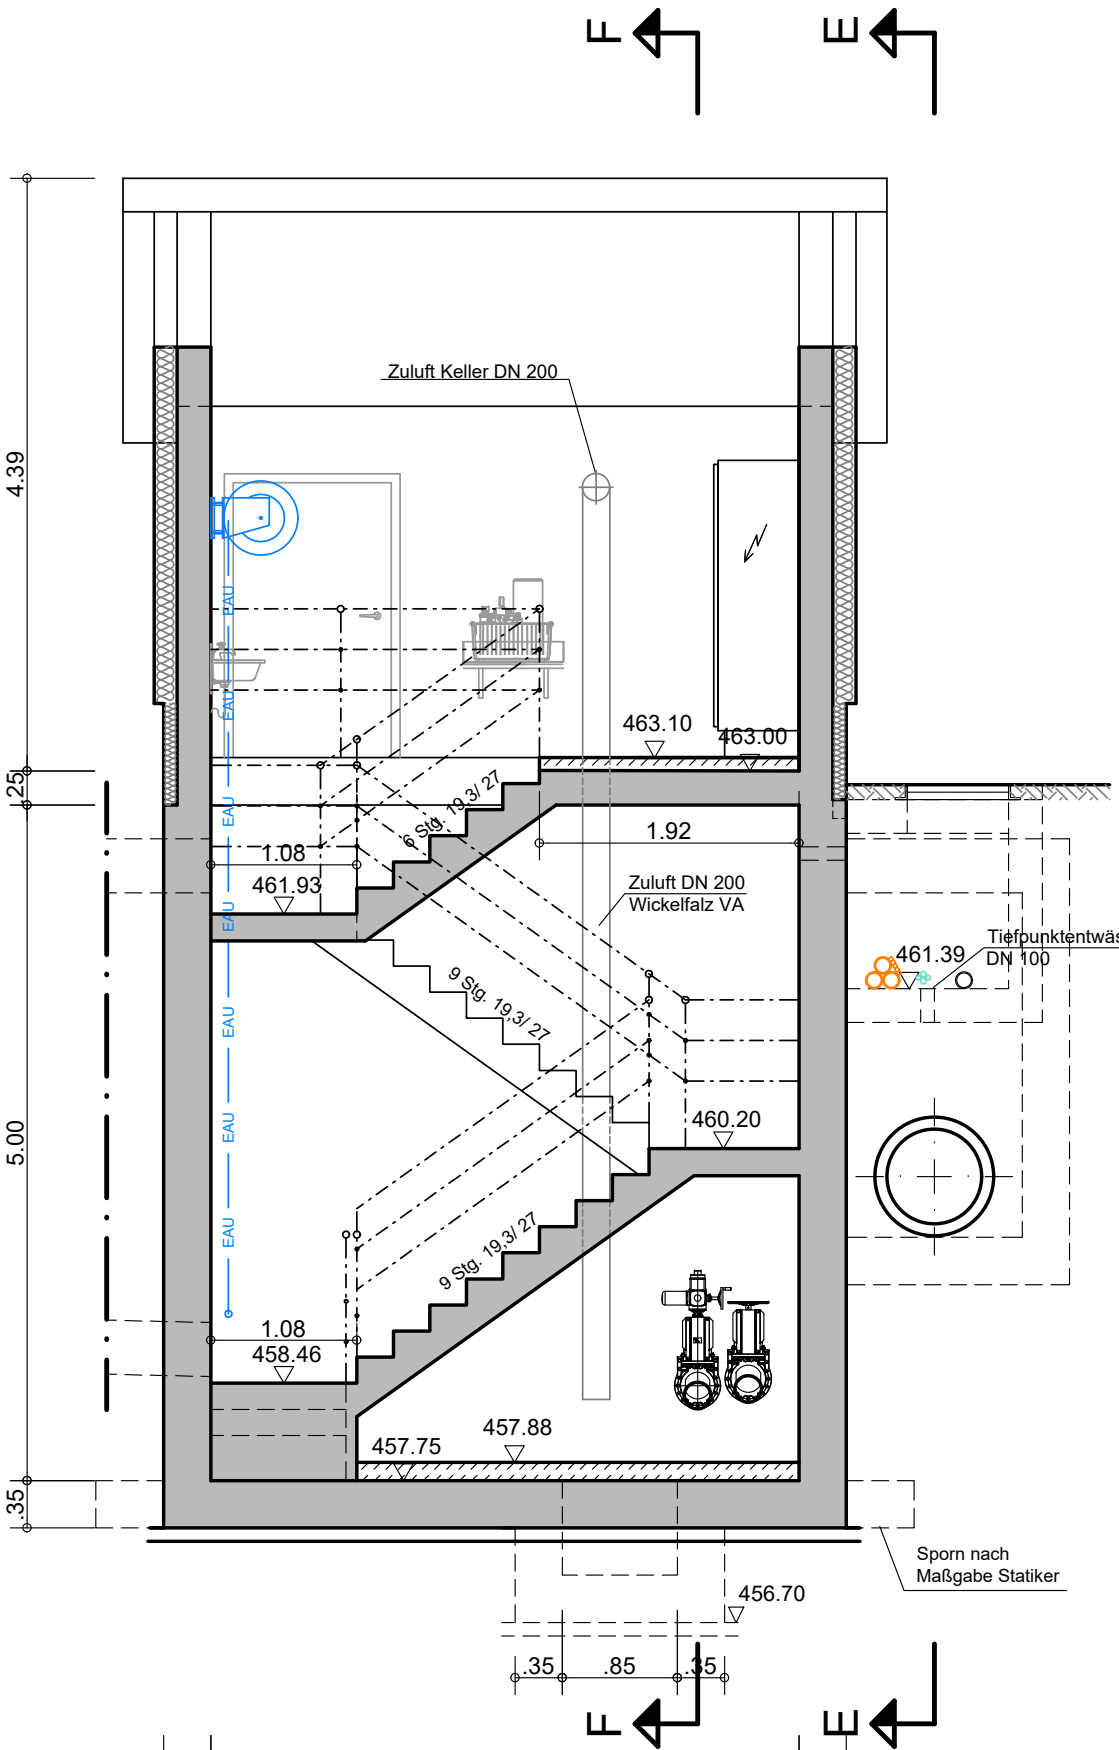
F
E
Zuluft Keller DN 200
4.39
.25
5.00
.35
EAU
463.10
463.00
6 Stg. 19,3/ 27
1.92
1.08
461.93
Zuluft DN 200
Wickelfalz VA
461.39
Tiefpunktentwäs
DN 100
9 Stg. 19,3/ 27
460.20
9 Stg. 19,3/ 27
1.08
458.46
457.88
457.75
Sporn nach
Maßgabe Statiker
456.70
.35
.85
.35
F
E